


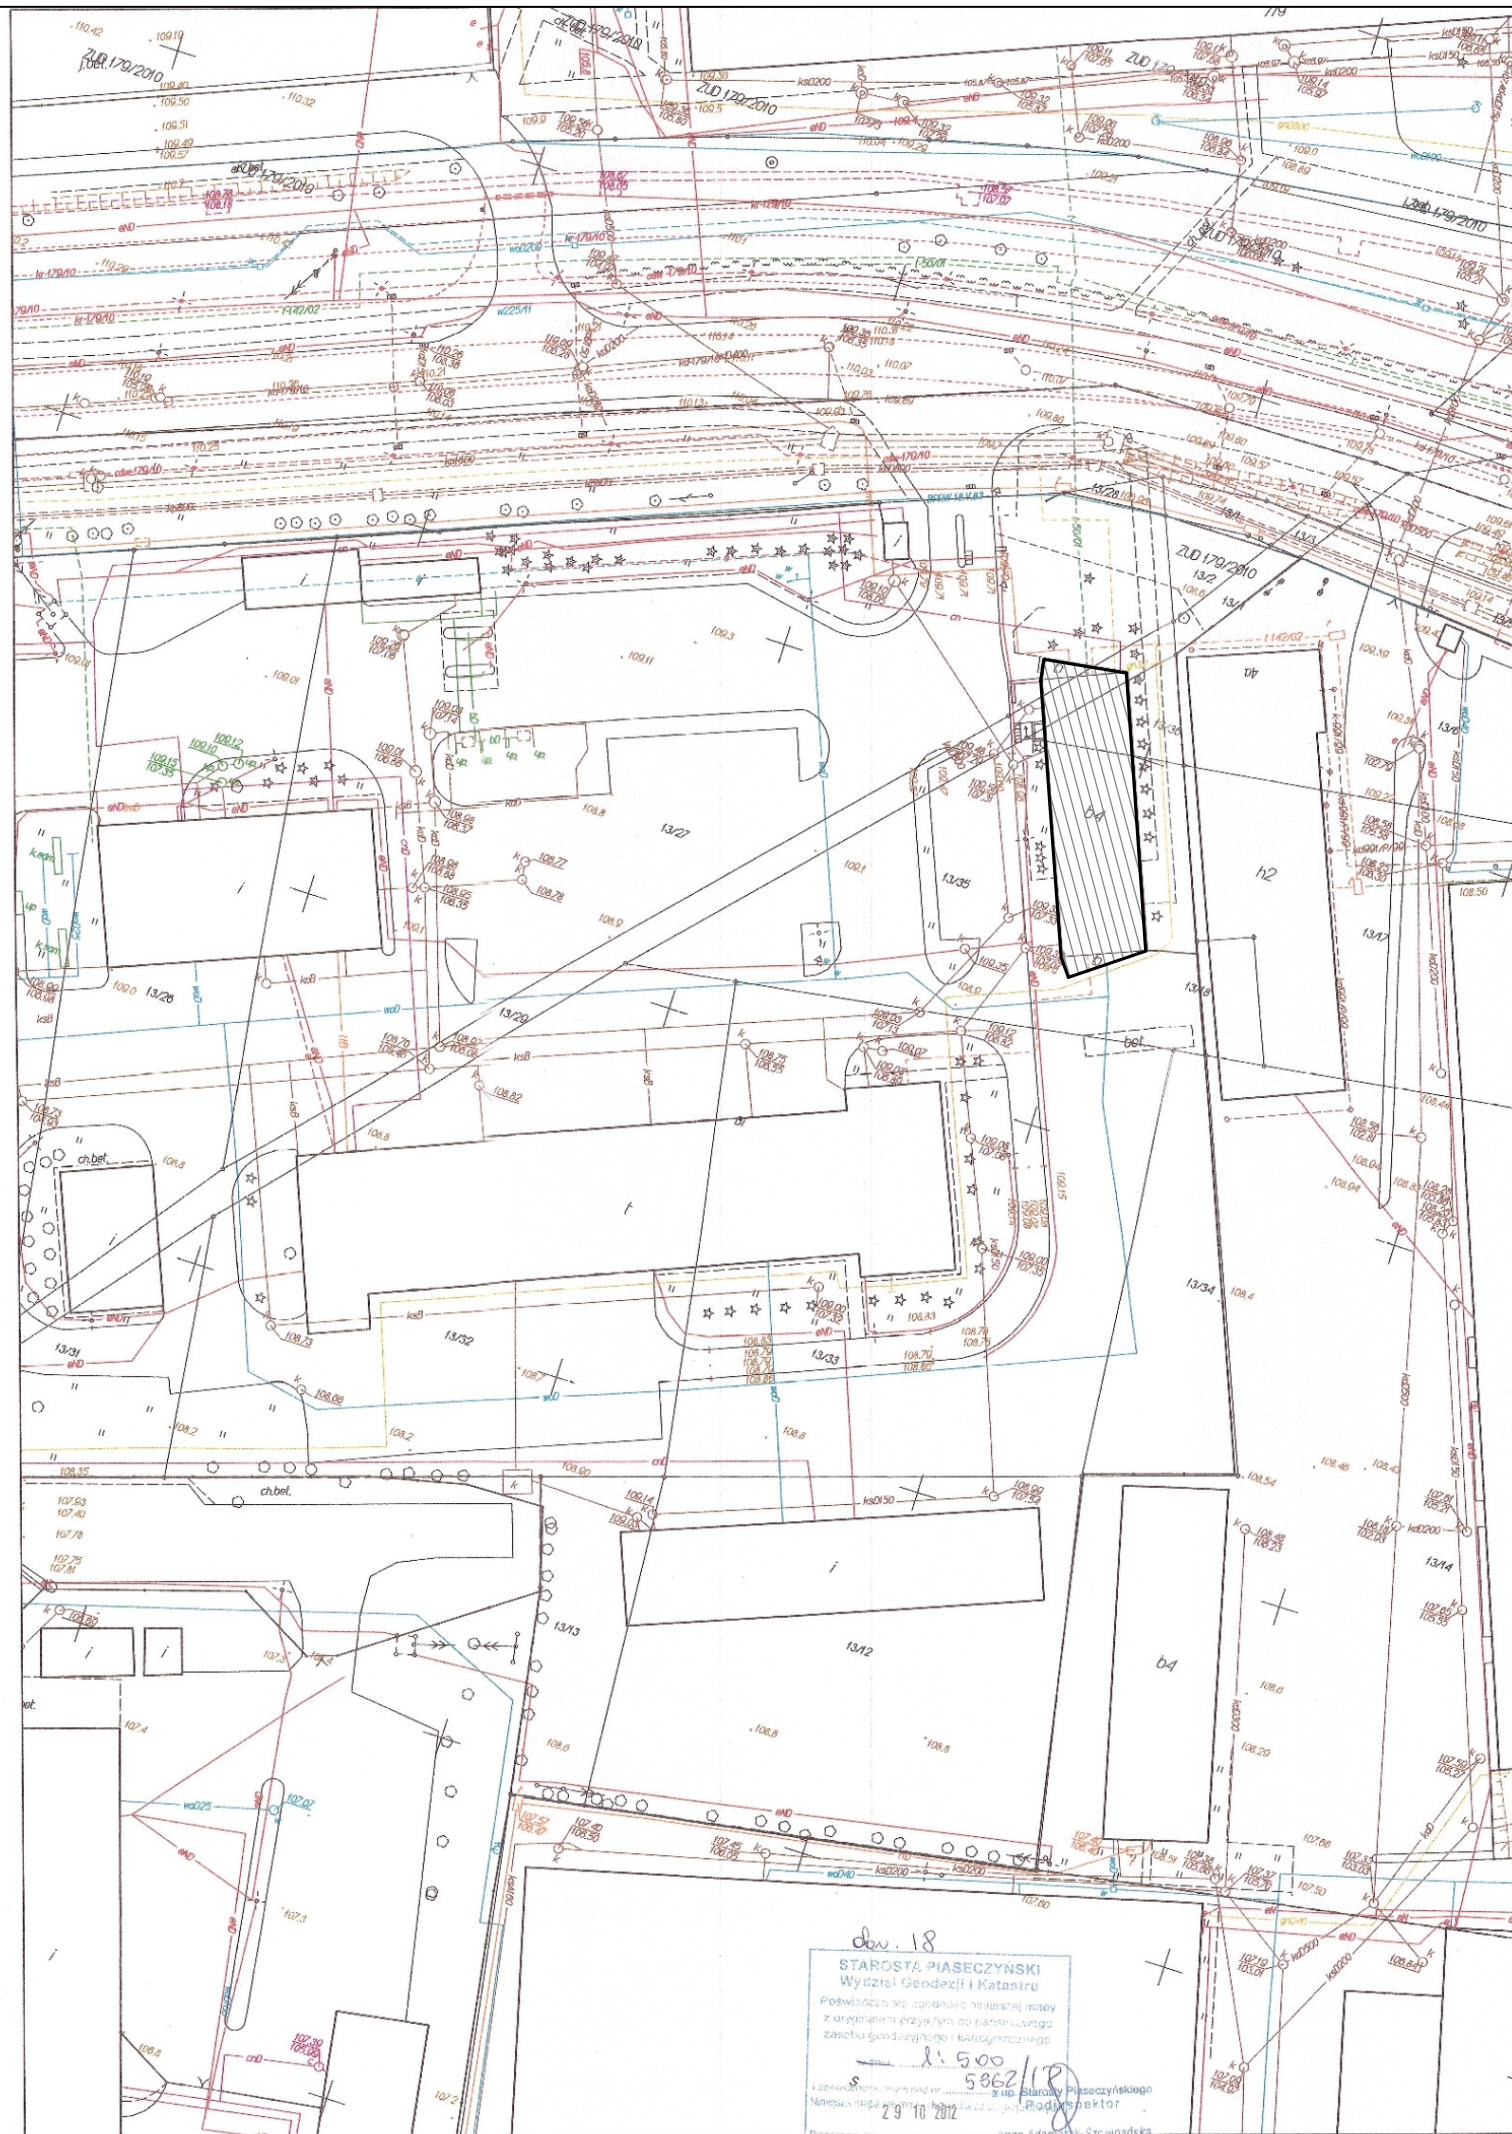

4^{Pn}

LEGENDA:

 Budynek objęty opracowaniem

PROJEKT OCIEPLENIA ŚCIAN ZEWNĘTRZNYCH I DACHU WRAZ Z KOLORYSTYKĄ
ELEWACJI

ul. Okulickiego 4, 05-500 Piaseczno
na działce nr ew. 13/27, 13/29, 13/35, 13/36 z obrębu 18

ZESPÓŁ PROJEKTOWY:
mgr inż. arch. POLATYŃSKI Piotr

INWESTOR: PKS "POLONUS" w Warszawie S.A.
al. Jerozolimskie 144, 02-305 Warszawa

MA/041/17
spec. arch.

LOKALIZACJA INESTYCJI


SKALA:
1:500

DATA:
04.2025

ARCHITEKTURA
A-01


dot. 18
STAROSTA PIASECZYŃSKI
Wydział Geodezji i Katastru
Poświadczam, że sporządziłem niniejszą mapę
z oryginalnych przyrządów do planu katastru
została sprawdzona i katygraficznie
s. 500
5862/18
29.10.2012
mgr inż. arch. POLATYŃSKI Piotr
mgr inż. arch. POLATYŃSKI Piotr
mgr inż. arch. POLATYŃSKI Piotr

Opracowano systemem GEO MAP, skala 1:500, wydrukowano: 2012.10.30 godz. 0:41:51, str. 1/1
Urząd

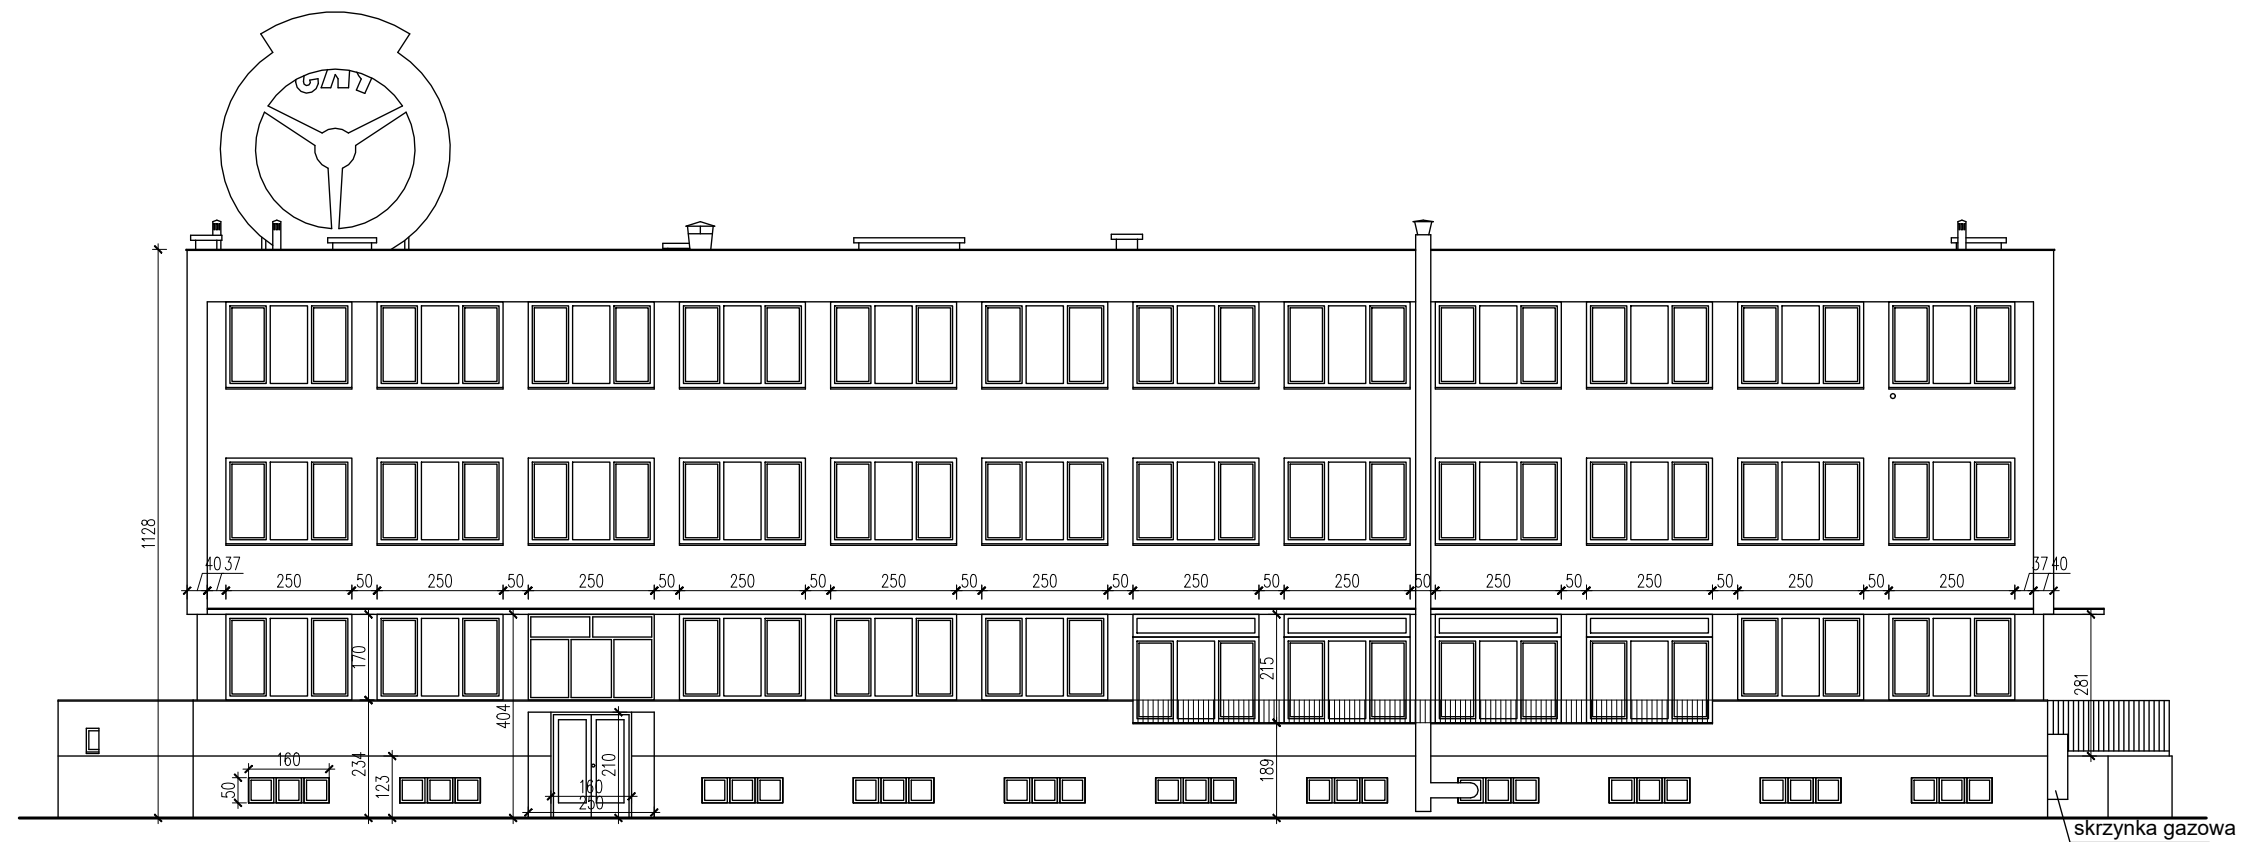


ELEWACJA PÓŁNOCNO-WSCHODNIA

PROJEKT OCIEPLENIA ŚCIAN ZEWNĘTRZNYCH I DACHU WRAZ Z KOLORYSTYKĄ ELEWACJI ul. Okulickiego 4, 05-500 Piaseczno na działce nr ew. 13/27,13/29,13/35, 13/36 z obrębu 18			
ZESPÓŁ PROJEKTOWY: mgr inż. arch. POLATYŃSKI Piotr	MA/041/17 spec. arch.	INWESTOR: PKS "POLONUS" w Warszawie S.A. al. Jerozolimskie 144, 02-305 Warszawa	
		ELEWACJA - INWENTARYZACJA	
		SKALA: 1:150	DATA: 04.2025 ARCHITEKTURA A-02

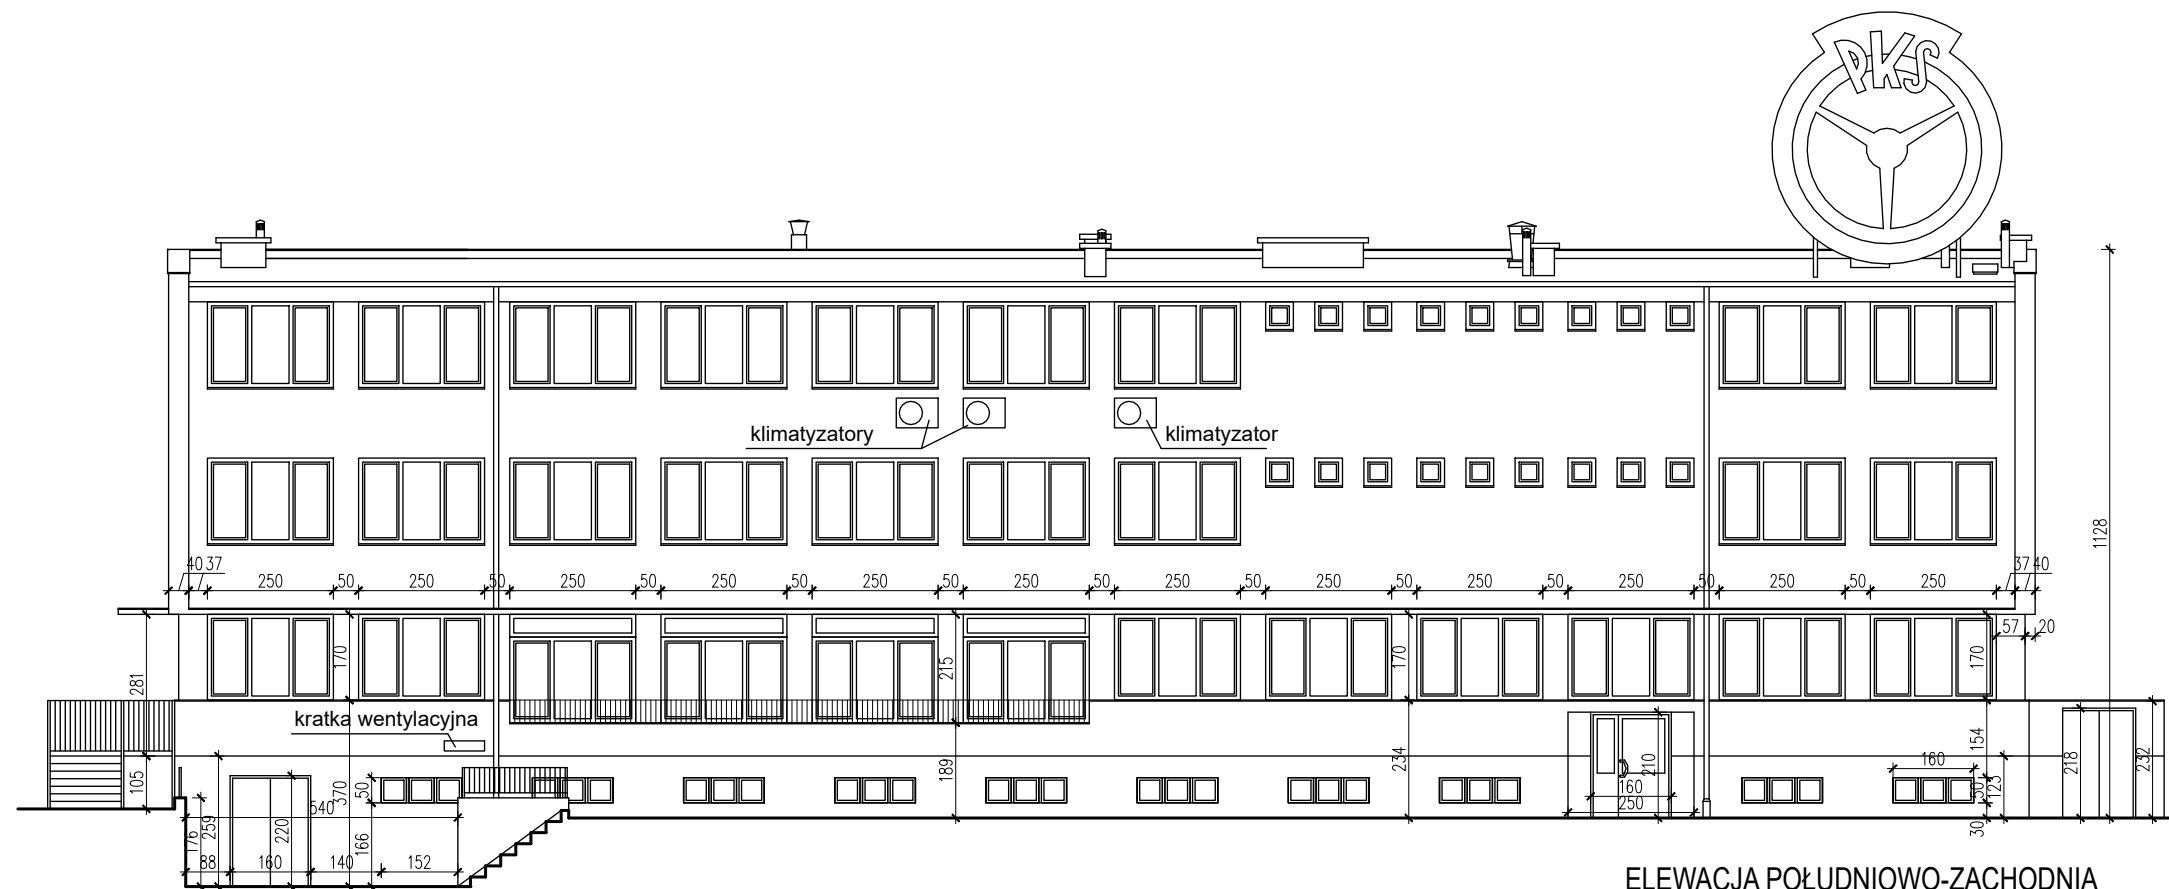


ELEWACJA POŁUDNIOWO-ZACHODNIA

PROJEKT OCIEPLENIA ŚCIAN ZEWNĘTRZNYCH I DACHU WRAZ Z KOLORYSTYKĄ ELEWACJI ul. Okulickiego 4, 05-500 Piaseczno na działce nr ew. 13/27,13/29,13/35, 13/36 z obrębu 18			
ZESPÓŁ PROJEKTOWY: mgr inż. arch. POLATYŃSKI Piotr		INWESTOR: PKS "POLONUS" w Warszawie S.A. al. Jerozolimskie 144, 02-305 Warszawa	
		ELEWACJA - INWENTARYZACJA	
SKALA: 1:150	DATA: 04.2025	ARCHITEKTURA A-03	

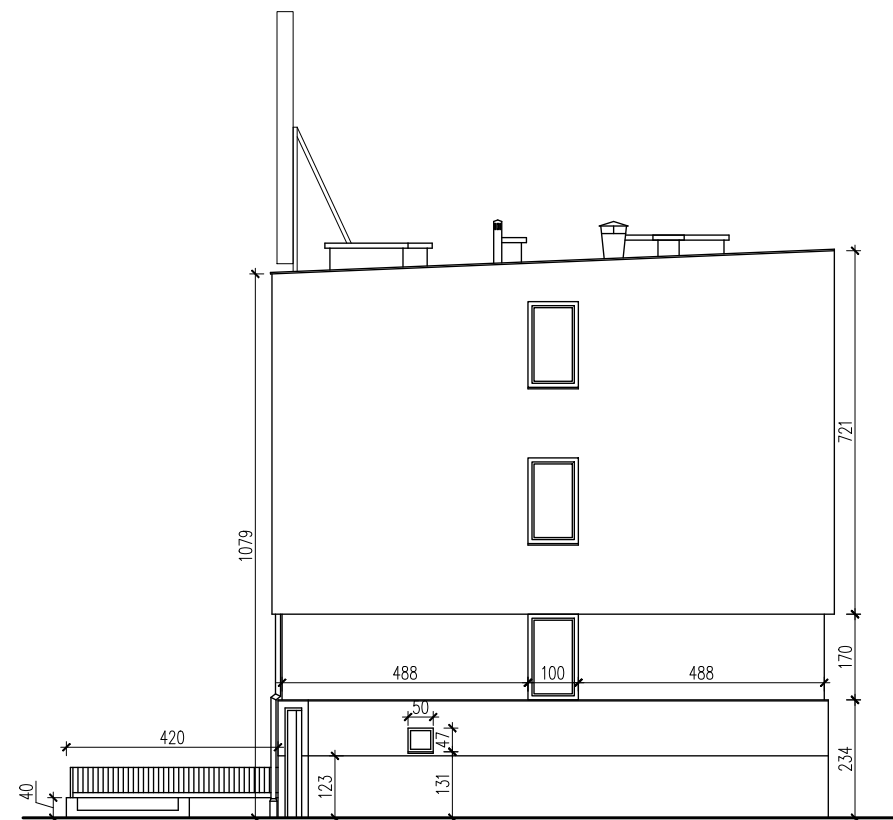


ELEWACJA POŁUDNIOWO-WSCHODNIA

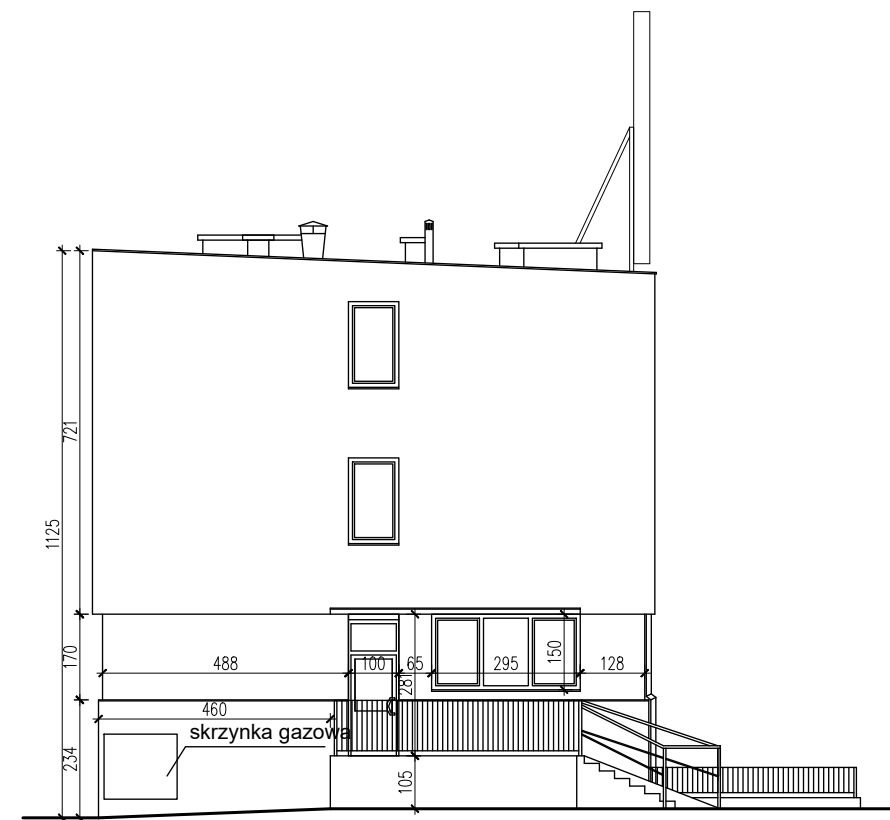

ELEWACJA PÓŁNOCNO-ZACHODNIA

PROJEKT OCIEPLENIA ŚCIAN ZEWNĘTRZNYCH I DACHU WRAZ Z KOLORYSTYKĄ ELEWACJI ul. Okulickiego 4, 05-500 Piaseczno na działce nr ew. 13/27,13/29,13/35, 13/36 z obrębu 18			
ZESPÓŁ PROJEKTOWY: mgr inż. arch. POLATYŃSKI Piotr		INWESTOR: PKS "POLONUS" w Warszawie S.A. al. Jerozolimskie 144, 02-305 Warszawa	
SKALA: 1:150	DATA: 04.2025	ARCHITEKTURA A-04	

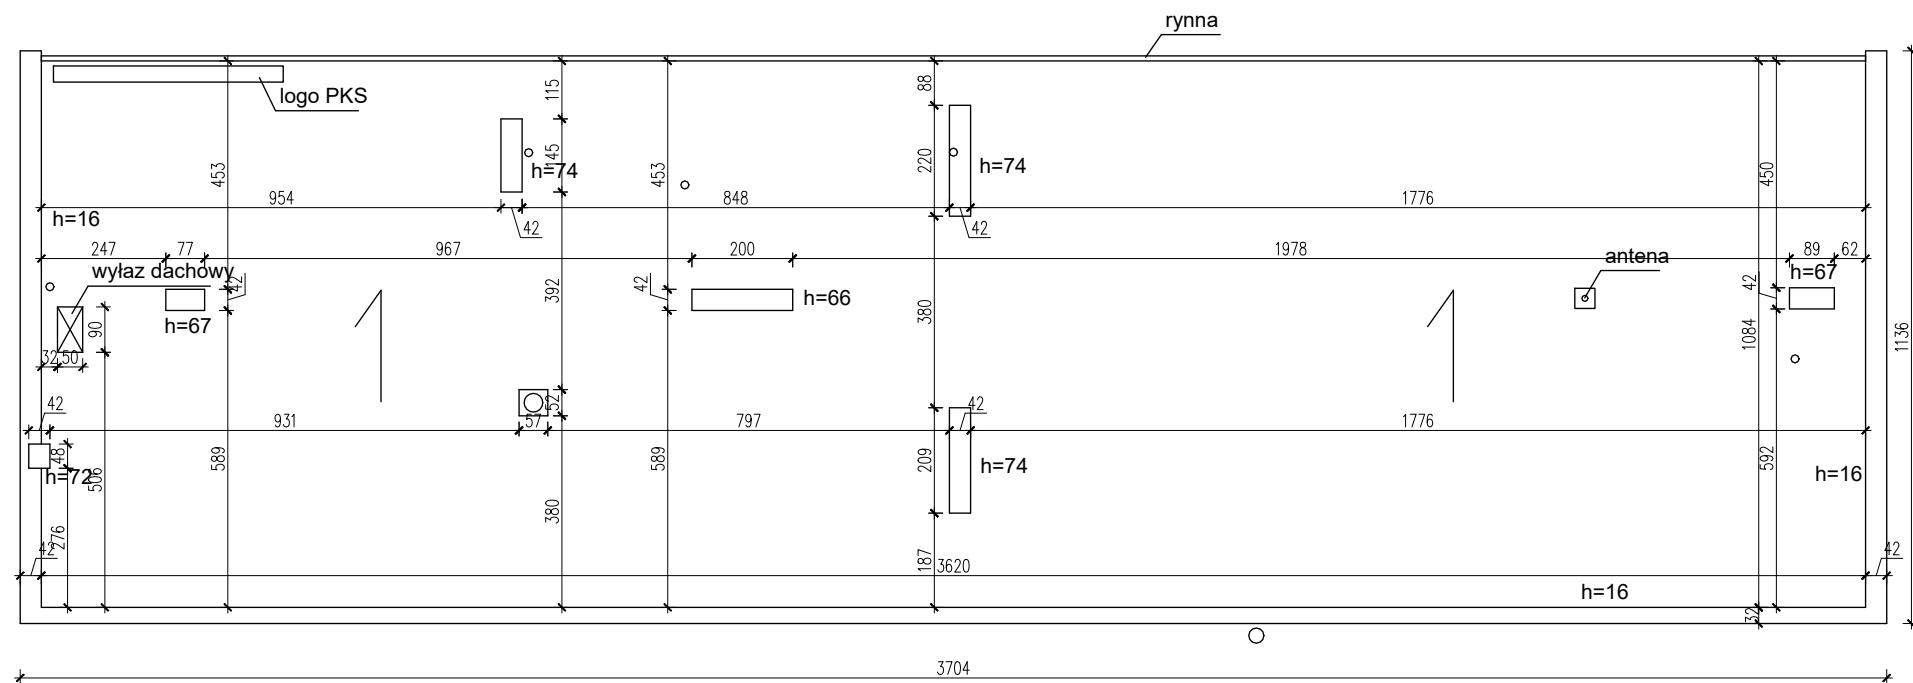

PROJEKT OCIEPLENIA ŚCIAN ZEWNĘTRZNYCH I DACHU WRAZ Z KOLORYSTYKĄ
ELEWACJI
ul. Okulickiego 4, 05-500 Piaseczno
na działce nr ew. 13/27, 13/29, 13/35, 13/36 z obrębu 18

ZESPÓŁ PROJEKTOWY:
mgr inż. arch. POLATYŃSKI Piotr

INWESTOR: PKS "POLONUS" w Warszawie S.A.
al. Jerozolimskie 144, 02-305 Warszawa

MA/041/17
spec. arch.

RZUT DACHU - INWENTARYZACJA

SKALA:
1:150

DATA:
04.2025

ARCHITEKTURA
A-05

CHARAKTERYSTYKA KOLORÓW:

- FARBA SILIKONOWA W/G WZORNIKA
F-MY "ATLAS" nr 0617
- FARBA SILIKONOWA W/G WZORNIKA
F-MY "ATLAS" nr 0615
- TYNK MOZAIKOWY W/G WZORNIKA
F-MY "MAJSTERPOL" nr M28



PROJEKT OCIEPLENIA ŚCIAN ZEWNĘTRZNYCH I DACHU WRAZ Z KOLORYSTYKĄ ELEWACJI ul. Okulickiego 4, 05-500 Piaseczno na działce nr ew. 13/27,13/29,13/35, 13/36 z obrębu 18		
ZESPÓŁ PROJEKTOWY: mgr inż. arch. POLATYŃSKI Piotr	MA/041/17 spec. arch.	INWESTOR: PKS "POLONUS" w Warszawie S.A. al. Jerozolimskie 144, 02-305 Warszawa
ELEWACJA - PROJEKT		
SKALA: 1:150	DATA: 04.2025	ARCHITEKTURA A-07

CHARAKTERYSTYKA KOLORÓW:

- FARBA SILIKONOWA W/G WZORNIKA
F-MY "ATLAS" nr 0617
- FARBA SILIKONOWA W/G WZORNIKA
F-MY "ATLAS" nr 0615
- TYNK MOZAIKOWY W/G WZORNIKA
F-MY "MAJSTERPOL" nr M28




PROJEKT OCIEPLENIA ŚCIAN ZEWNĘTRZNYCH I DACHU WRAZ Z KOLORYSTYKĄ
ELEWACJI
ul. Okulickiego 4, 05-500 Piaseczno
na działce nr ew. 13/27,13/29,13/35, 13/36 z obrębu 18

ZESPÓŁ PROJEKTOWY: mgr inż. arch. POLATYŃSKI Piotr		MA/041/17 spec. arch.	INWESTOR: PKS "POLONUS" w Warszawie S.A. al. Jerozolimskie 144, 02-305 Warszawa		
			ELEWACJA - PROJEKT		
			SKALA: 1:150	DATA: 04.2025	ARCHITEKTURA A-08

CHARAKTERYSTYKA KOLORÓW:

- FARBA SILIKONOWA W/G WZORNIKA
F-MY "ATLAS" nr 0617
- FARBA SILIKONOWA W/G WZORNIKA
F-MY "ATLAS" nr 0615
- TYNK MOZAIKOWY W/G WZORNIKA
F-MY "MAJSTERPOL" nr M28

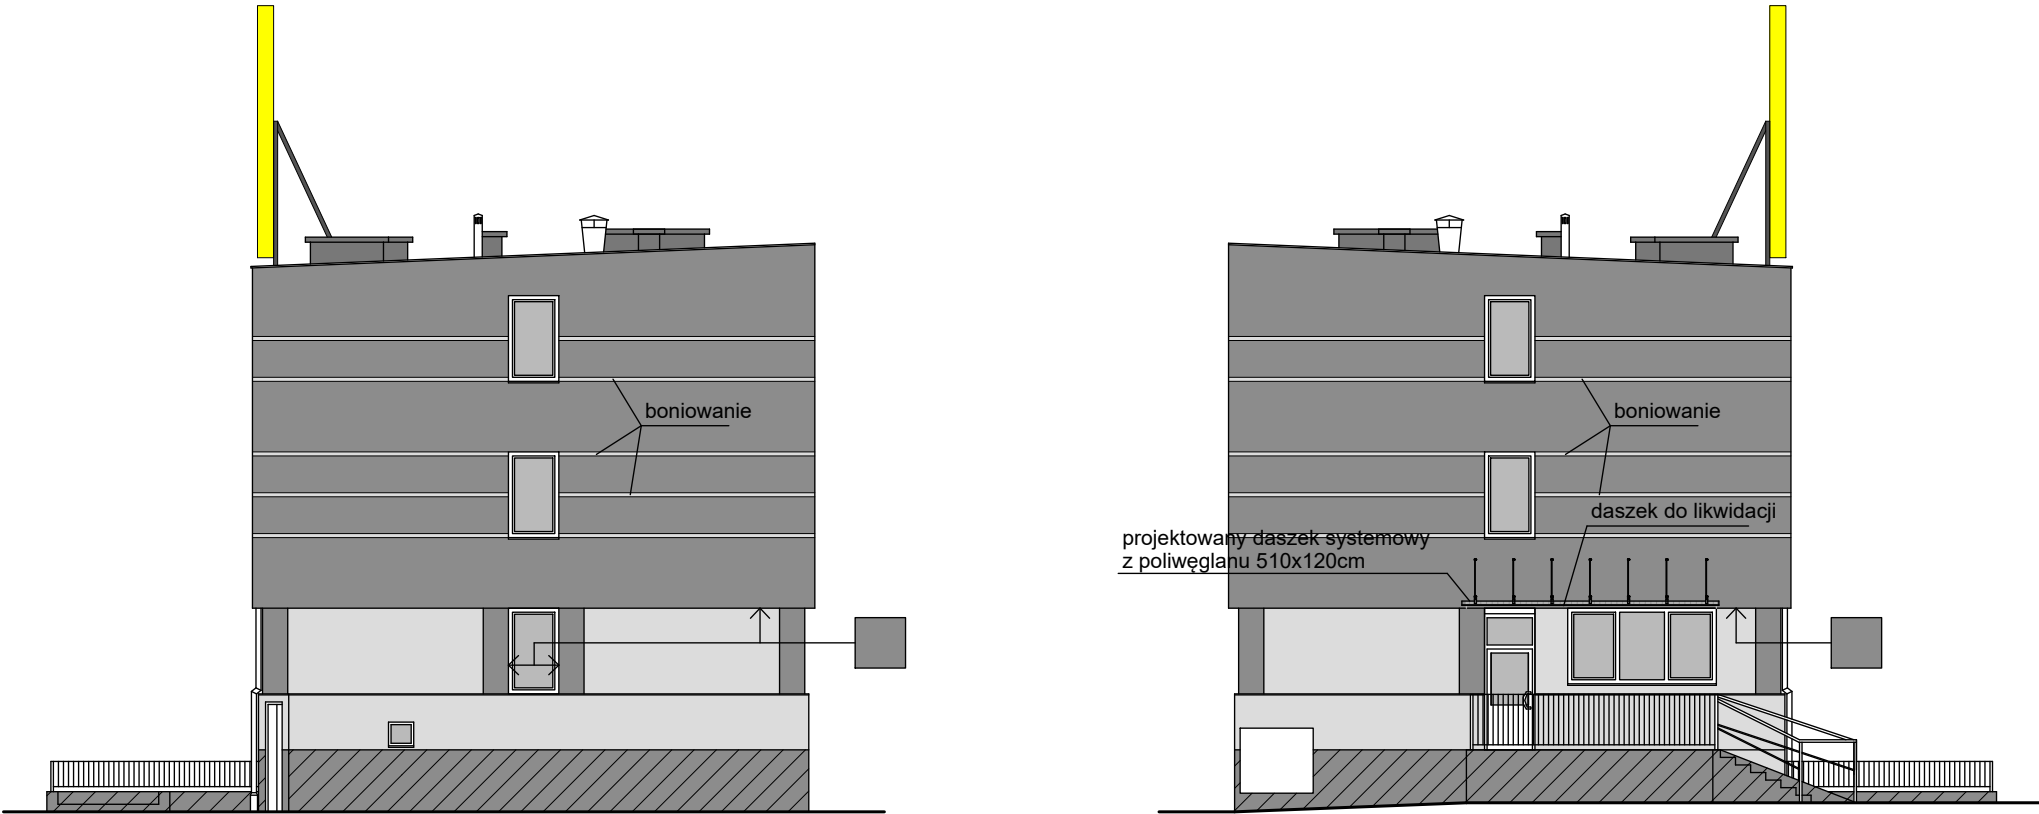

PROJEKT OCIEPLENIA ŚCIAN ZEWNĘTRZNYCH I DACHU WRAZ Z KOLORYSTYKĄ
ELEWACJI
ul. Okulickiego 4, 05-500 Piaseczno
na działce nr ew. 13/27,13/29,13/35, 13/36 z obrębu 18

ZESPÓŁ PROJEKTOWY:
mgr inż. arch. POLATYŃSKI Piotr

MA/041/17
spec. arch.



INWESTOR: PKS "POLONUS" w Warszawie S.A.
al. Jerozolimskie 144, 02-305 Warszawa

ELEWACJA - PROJEKT


SKALA:
1:150

DATA:
04.2025


ARCHITEKTURA
A-09

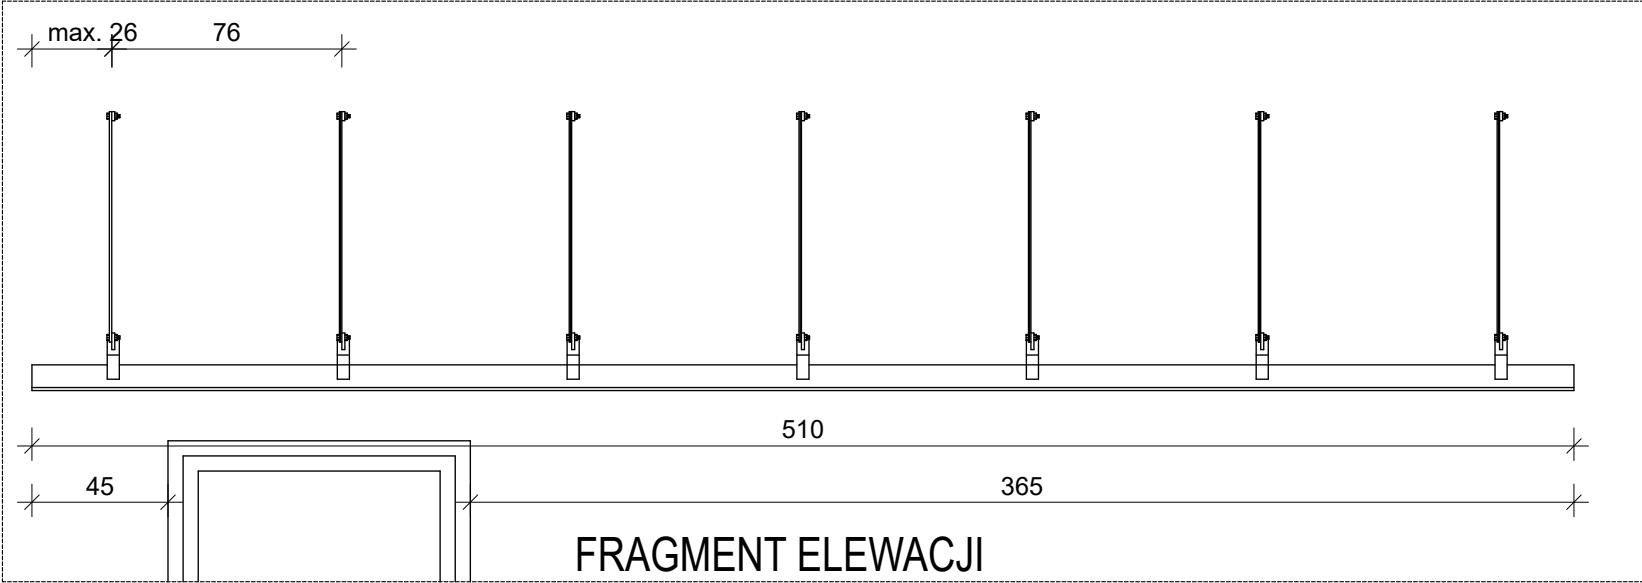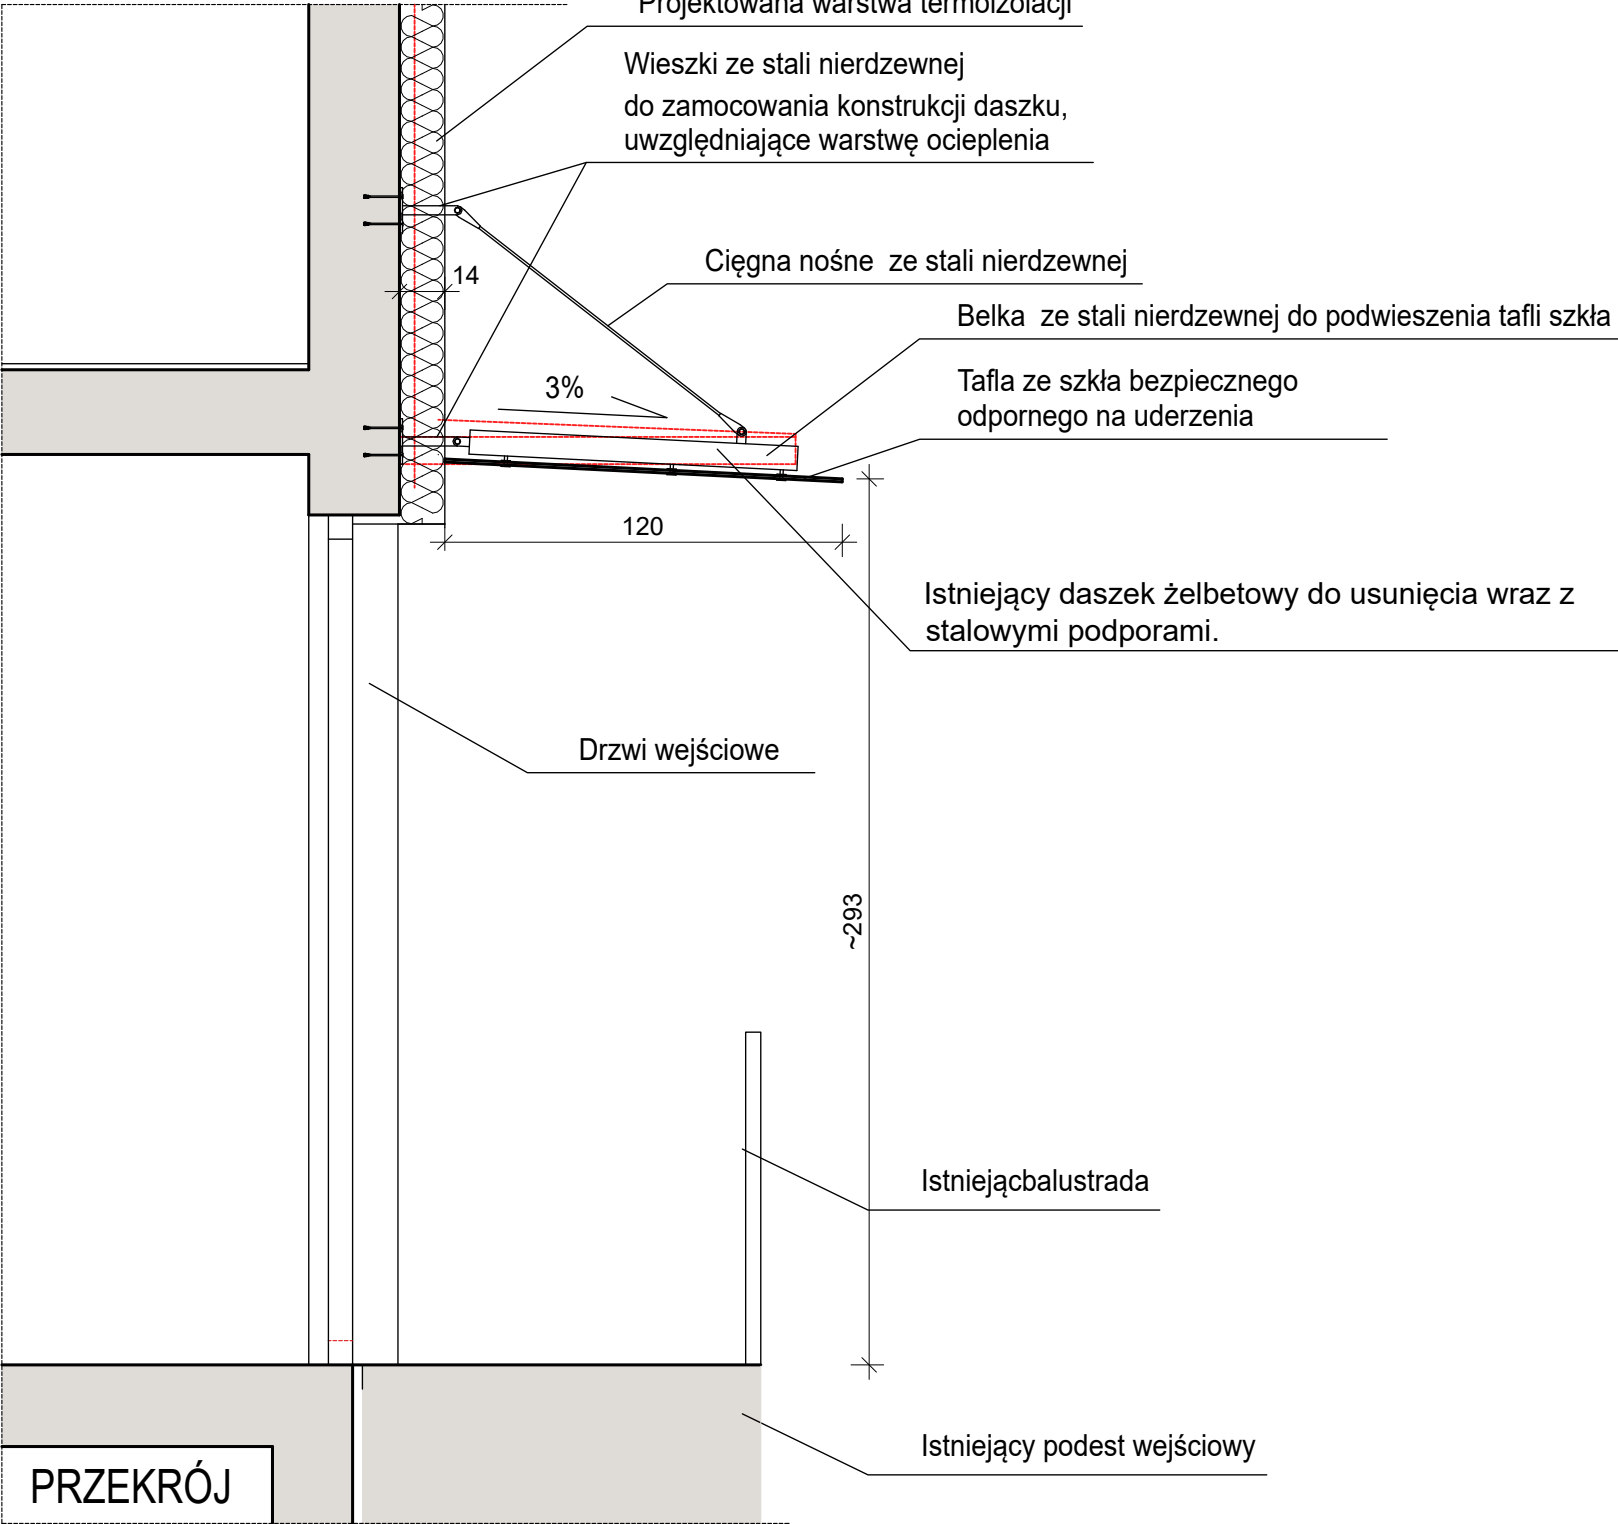



PROJEKT OCIEPLENIA ŚCIAN ZEWNĘTRZNYCH I DACHU WRAZ Z KOLORYSTYKĄ ELEWACJI ul. Okulickiego 4, 05-500 Piaseczno na działce nr ew. 13/27,13/29,13/35, 13/36 z obrębu 18			
ZESPÓŁ PROJEKTOWY: mgr inż. arch. POLATYŃSKI Piotr		INWESTOR: PKS "POLONUS" w Warszawie S.A. al. Jerozolimskie 144, 02-305 Warszawa	
		DASZEK NAD WEJŚCIEM	
SKALA: 1:25	DATA: 04.2025	ARCHITEKTURA A-10	

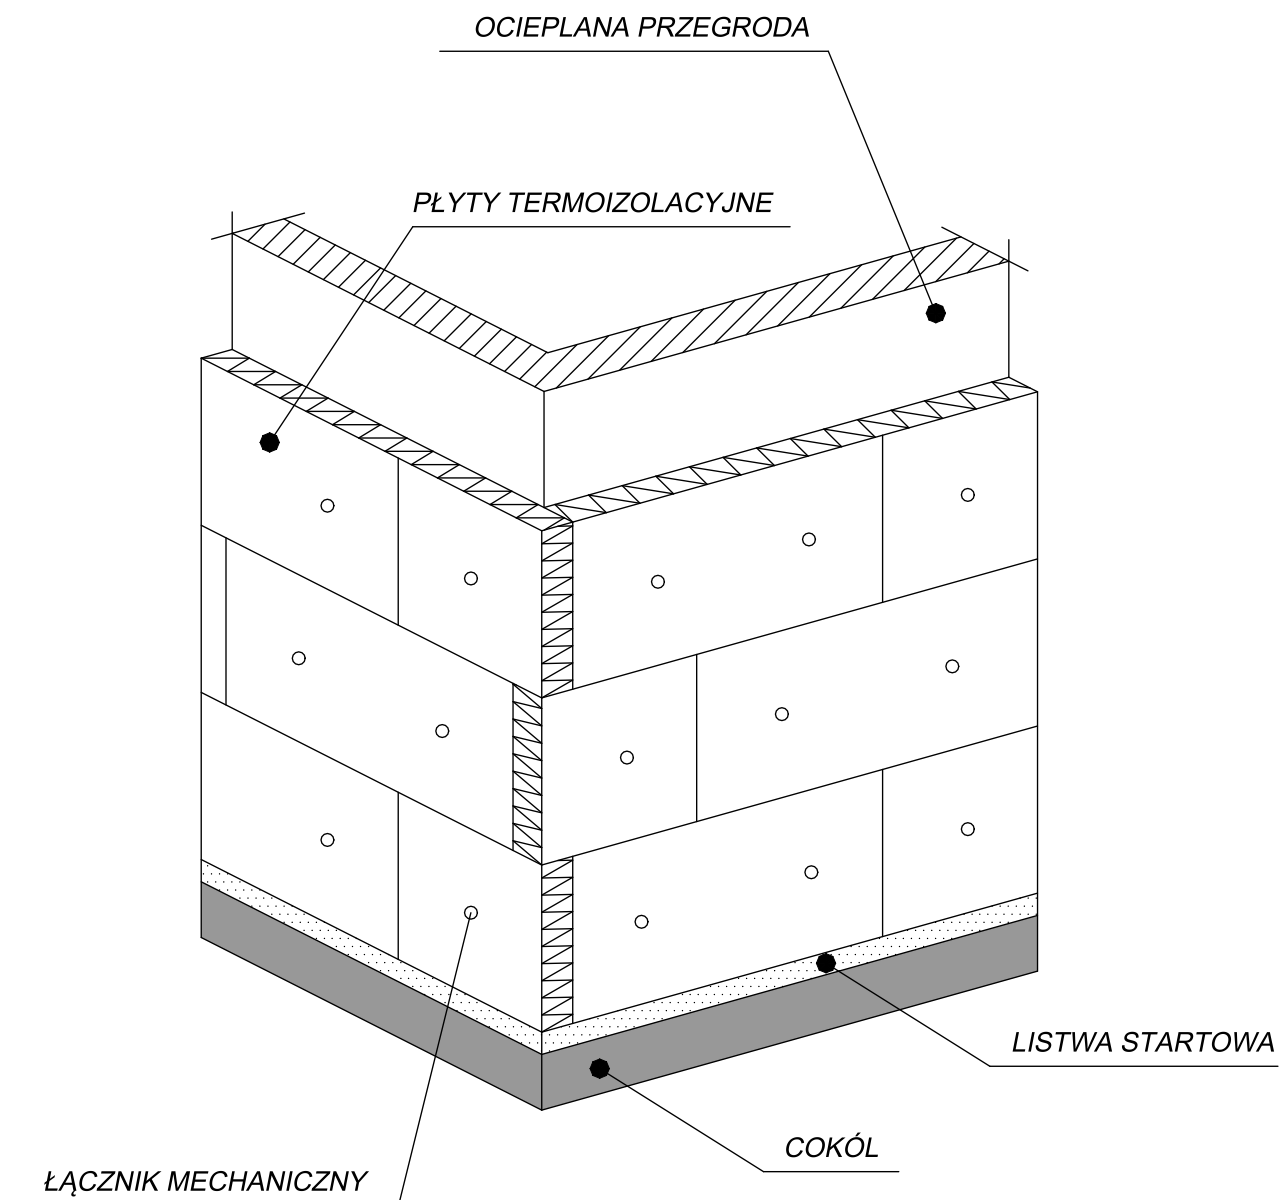

PROJEKT OCIEPLENIA ŚCIAN ZEWNĘTRZNYCH I DACHU WRAZ Z KOLORYSTYKĄ ELEWACJI ul. Okulickiego 4, 05-500 Piaseczno na działce nr ew. 13/27, 13/29, 13/35, 13/36 z obrębem 18		
ZESPÓŁ PROJEKTOWY: mgr inż. arch. POLATYŃSKI Piotr	MAJ/041/17 spec. arch.	INWESTOR: PKS "POLONUS" w Warszawie S.A. al. Jerozolimskie 144, 02-305 Warszawa
UKŁAD PŁYT TERMOMODERNIZACYJNYCH NA NAROŻU WYPUKŁYM		
SKALA: bez skali	DATA: 04.2025	ARCHITEKTURA A-11

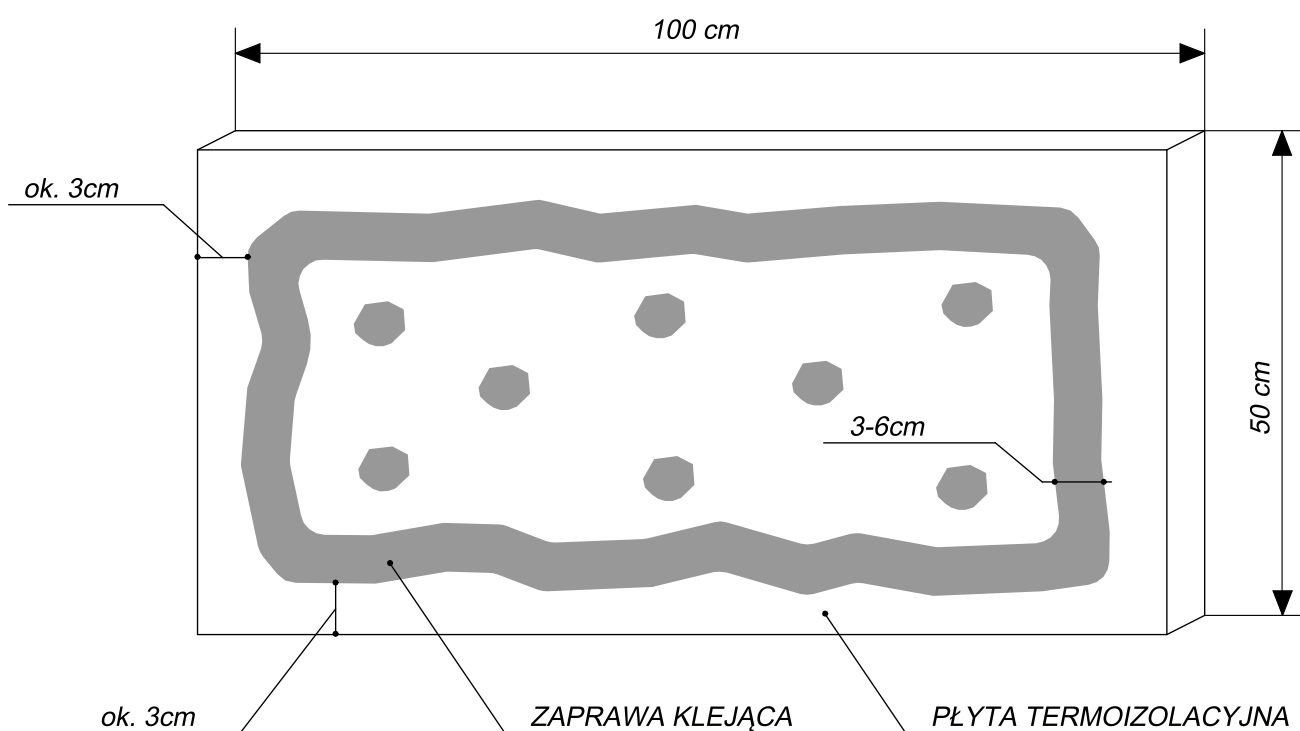

PROJEKT OCIEPLENIA ŚCIAN ZEWNĘTRZNYCH I DACHU WRAZ Z KOLORYSTYKĄ ELEWACJI ul. Okulickiego 4, 05-500 Piaseczno na działce nr ew. 13/27, 13/29, 13/35, 13/36 z obrębem 18		
ZESPÓŁ PROJEKTOWY: mgr inż. arch. POLATYŃSKI Piotr	MAJ/041/17 spec. arch.	INWESTOR: PKS "POLONUS" w Warszawie S.A. al. Jerozolimskie 144, 02-305 Warszawa
SCHEMAT ROZMIESZCZENIA ZAPRAWY NA PŁYTCIE TERMOIZOLACYJNEJ		
SKALA: bez skali	DATA: 04.2025	ARCHITEKTURA A-12

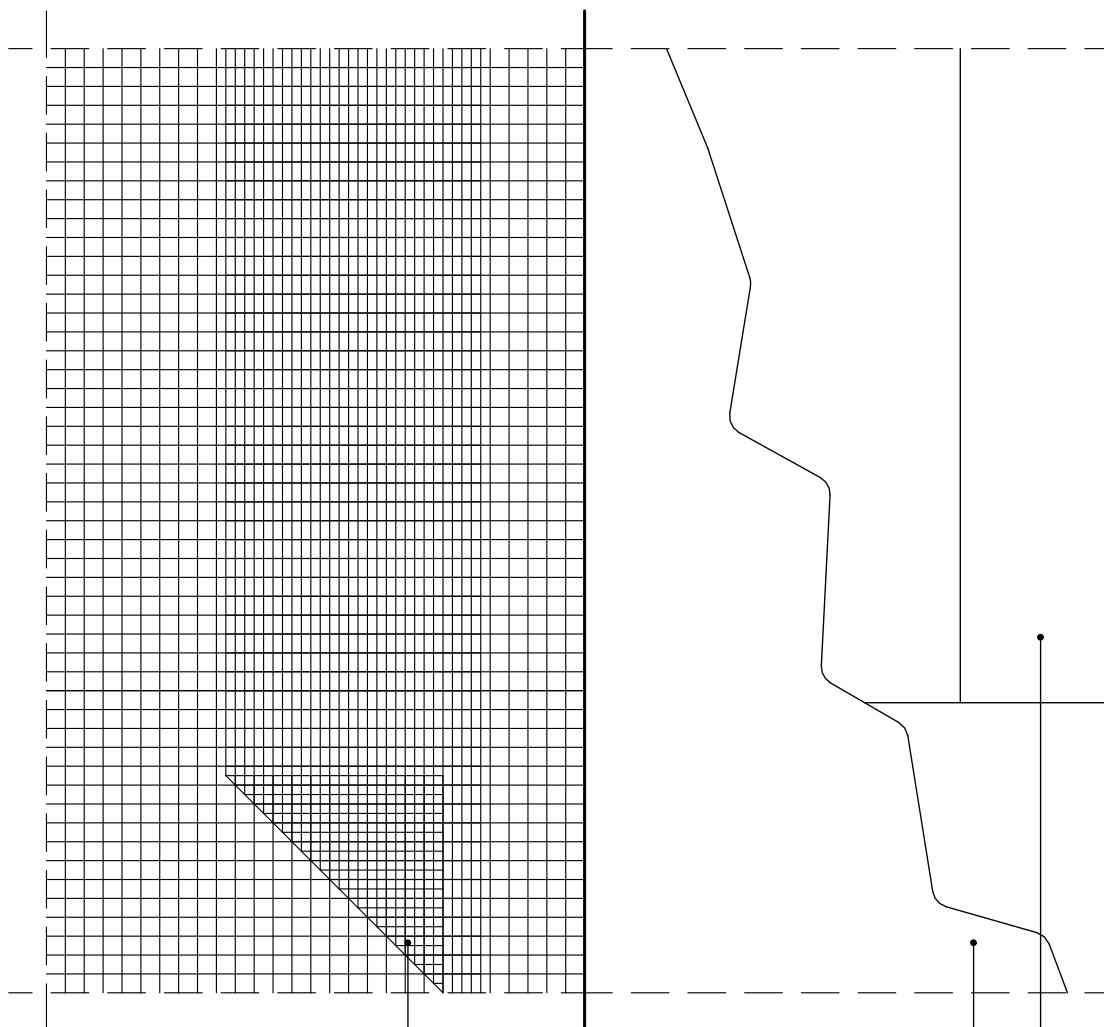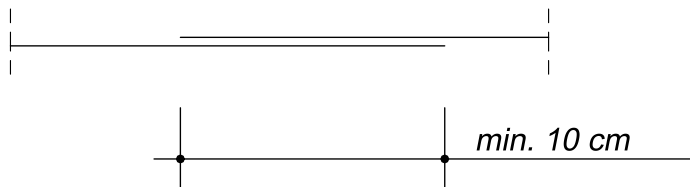

SIATKA Z WŁÓKNA SZKLANEGO

ZAPRAWA KLEJĄCA

PŁYTA TERMOIZOLACYJNA

PROJEKT OCIEPLENIA ŚCIAN ZEWNĘTRZNYCH I DACHU WRAZ Z KOLORYSTYKĄ
ELEWACJI
ul. Okulickiego 4, 05-500 Piaseczno
na działce nr ew. 13/27, 13/29, 13/35, 13/36 z obrębem 18

ZESPÓŁ PROJEKTOWY:
mgr inż. arch. POLATYŃSKI Piotr

MAJ/041/17
spec. arch.

INWESTOR: PKS "POLONUS" w Warszawie S.A.
al. Jerozolimskie 144, 02-305 Warszawa


ZAKŁADY SIATKI ZBROJĄCEJ Z WŁÓKIEN SZKŁANYCH

SKALA:
bez skali

DATA:
04.2025

ARCHITEKTURA
A-13

ZŁĄCZE DWÓCH FRAGMENTÓW ŚCIANY

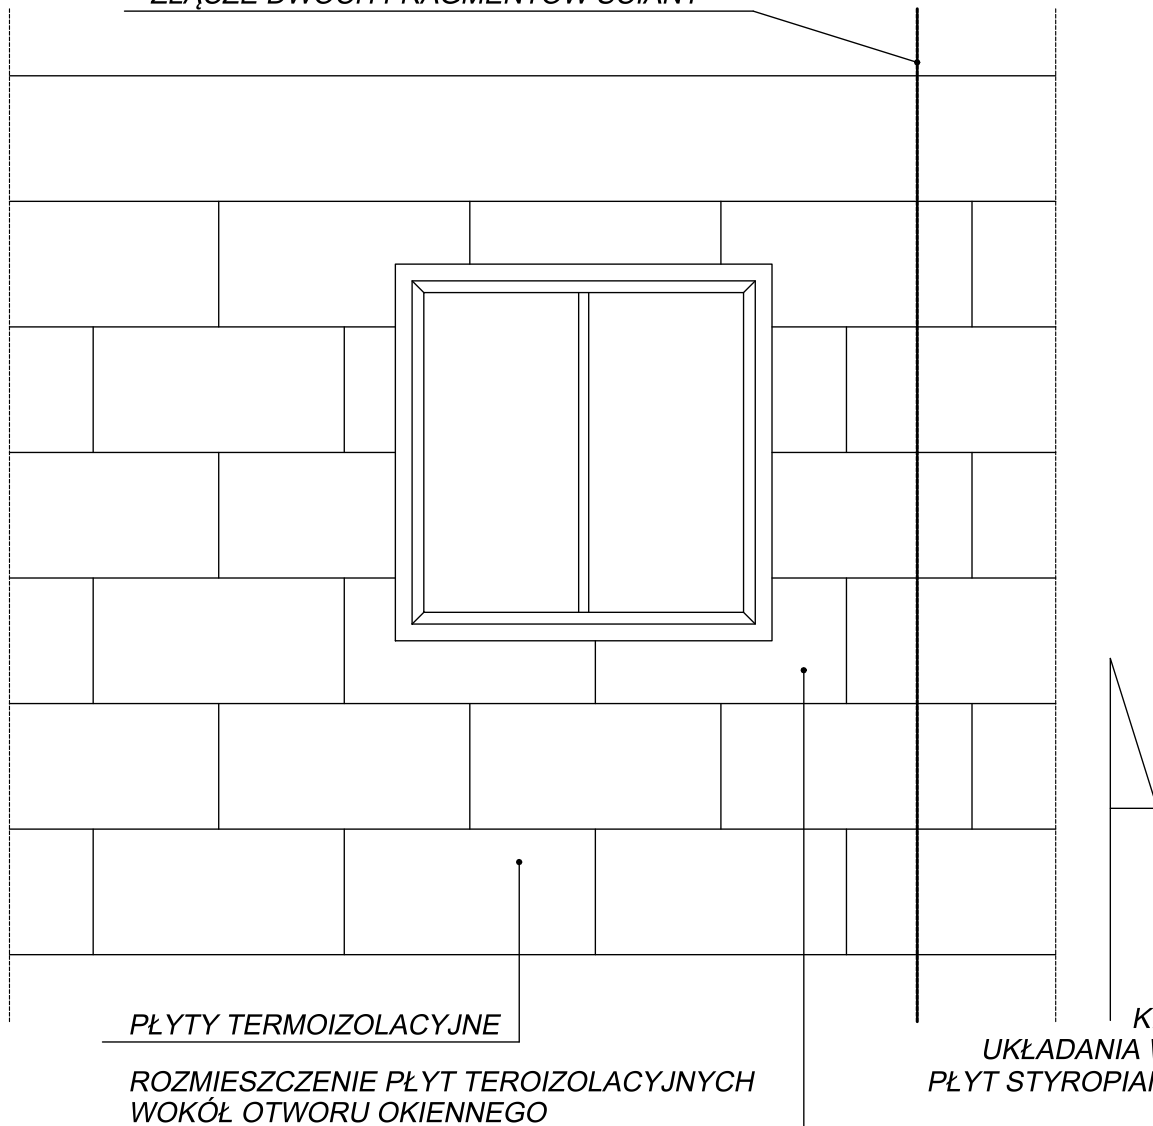

PŁYTY TERMOIZOLACYJNE

ROZMIESZCZENIE PŁYT TEROIZOLACYJNYCH
WOKÓŁ OTWORU OKIENNEGO

KIERUNEK
UKŁADANIA WARSTW
PŁYT STYROPIANOWYCH

PROJEKT OCIEPLENIA ŚCIAN ZEWNĘTRZNYCH I DACHU WRAZ Z KOLORYSTYKĄ
ELEWACJI

ul. Okulickiego 4, 05-500 Piaseczno
na działce nr ew. 13/27, 13/29, 13/35, 13/36 z obręb 18

ZESPÓŁ PROJEKTOWY:

mgr inż. arch. POLATYŃSKI Piotr


MA/041/17
spec. arch.

INWESTOR: PKS "POLONUS" w Warszawie S.A.
al. Jerozolimskie 144, 02-305 Warszawa


SKALA:
bez skali

DATA:
04.2025


ARCHITEKTURA
A-14

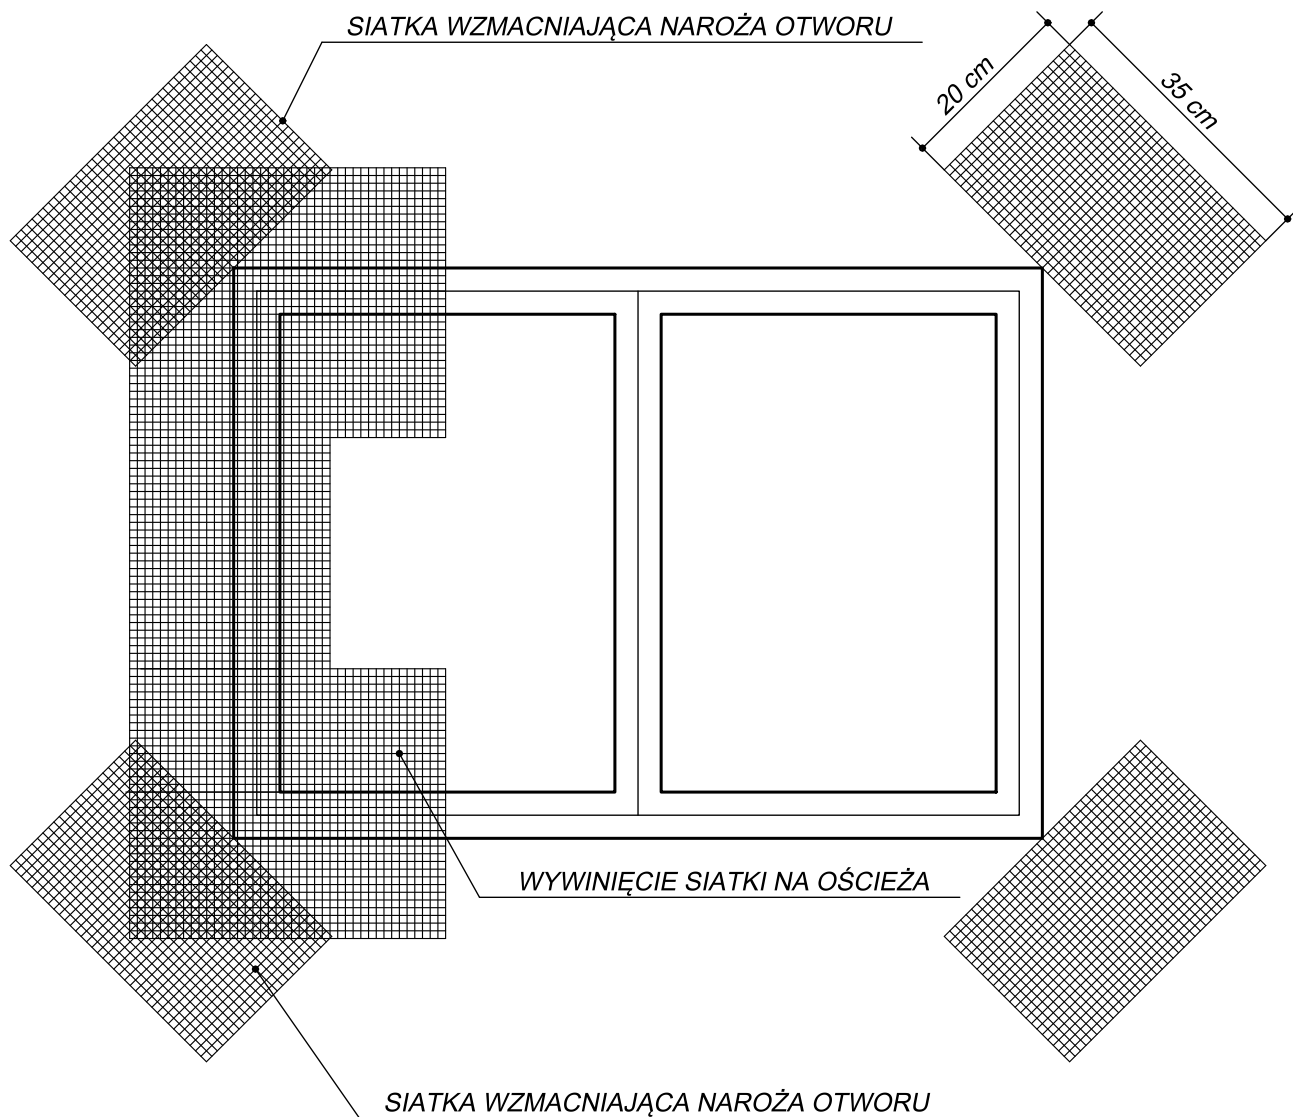

PROJEKT OCIEPLENIA ŚCIAN ZEWNĘTRZNYCH I DACHU WRAZ Z KOLORYSTYKĄ ELEWACJI ul. Okulickiego 4, 05-500 Piaseczno na działce nr ew. 13/27, 13/29, 13/35, 13/36 z obrębem 18		
ZESPÓŁ PROJEKTOWY: mgr inż. arch. POLATYŃSKI Piotr	MAJ/041/17 spec. arch.	INWESTOR: PKS "POLONUS" w Warszawie S.A. al. Jerozolimskie 144, 02-305 Warszawa
WZMOCNIENIE NAROŻY OŚCIEŻY OKIENNYCH (DRZWIOWYCH)		
SKALA: bez skali	DATA: 04.2025	ARCHITEKTURA A-15

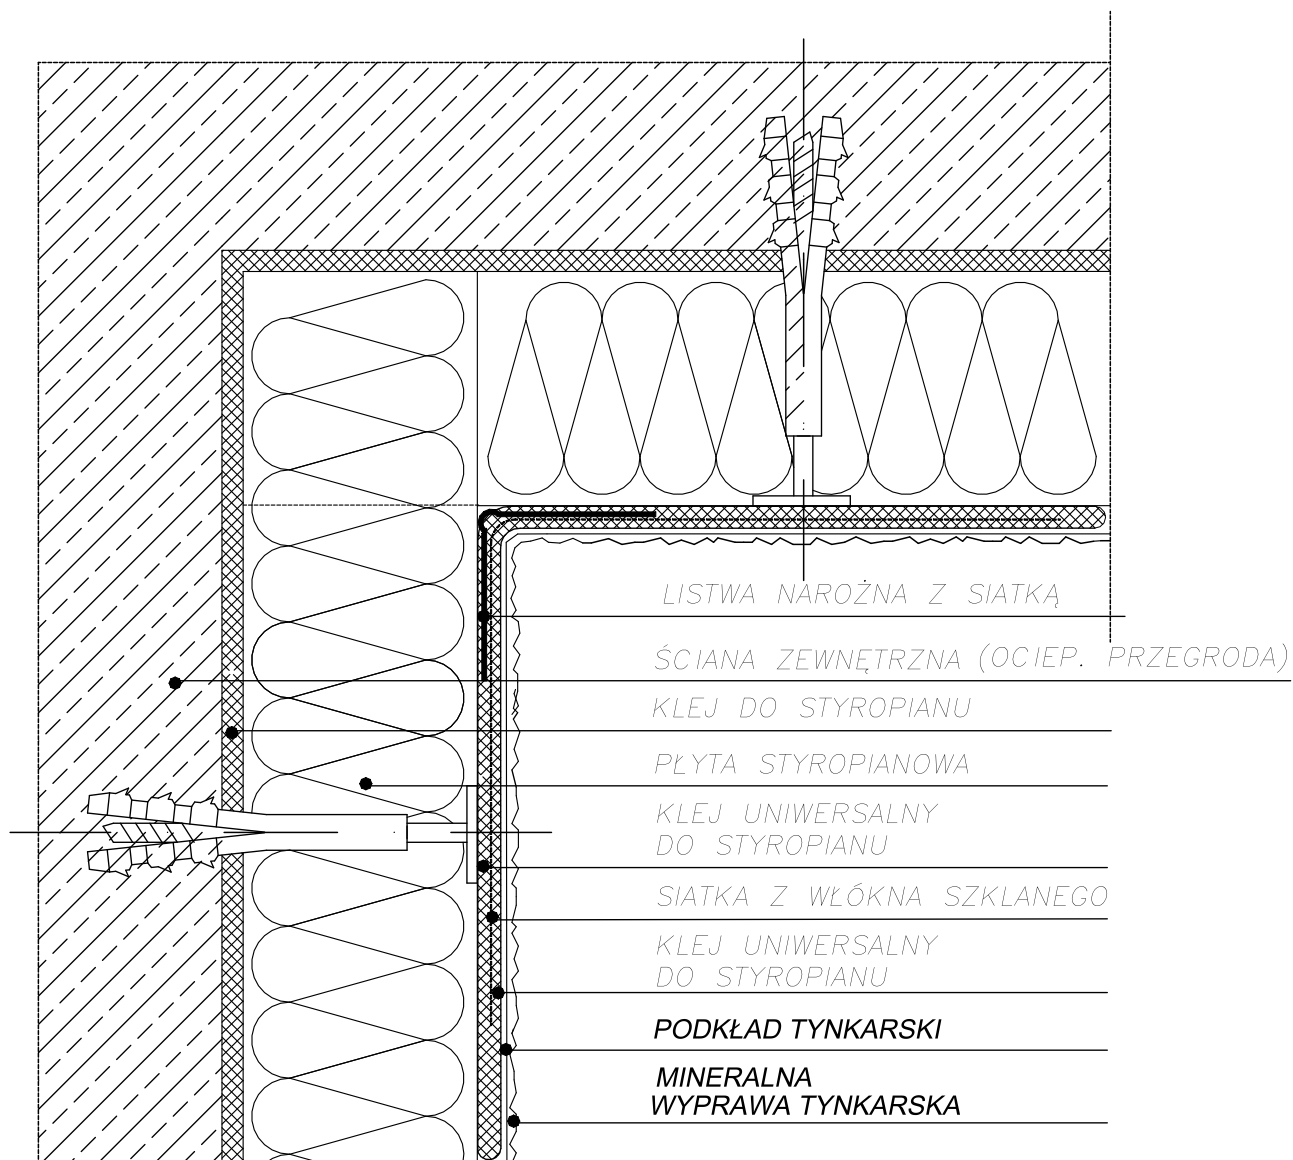

PROJEKT OCIEPLENIA ŚCIAN ZEWNĘTRZNYCH I DACHU WRAZ Z KOLORYSTYKĄ ELEWACJI ul. Okulickiego 4, 05-500 Piaseczno na działce nr ew. 13/27, 13/29, 13/35, 13/36 z obrębem 18		
ZESPÓŁ PROJEKTOWY: mgr inż. arch. POLATYŃSKI Piotr	MAJ041/17 spec. arch.	INWESTOR: PKS "POLONUS" w Warszawie S.A. al. Jerozolimskie 144, 02-305 Warszawa
SKALA: bez skali		DATA: 04.2025
ARCHITEKTURA A-16		

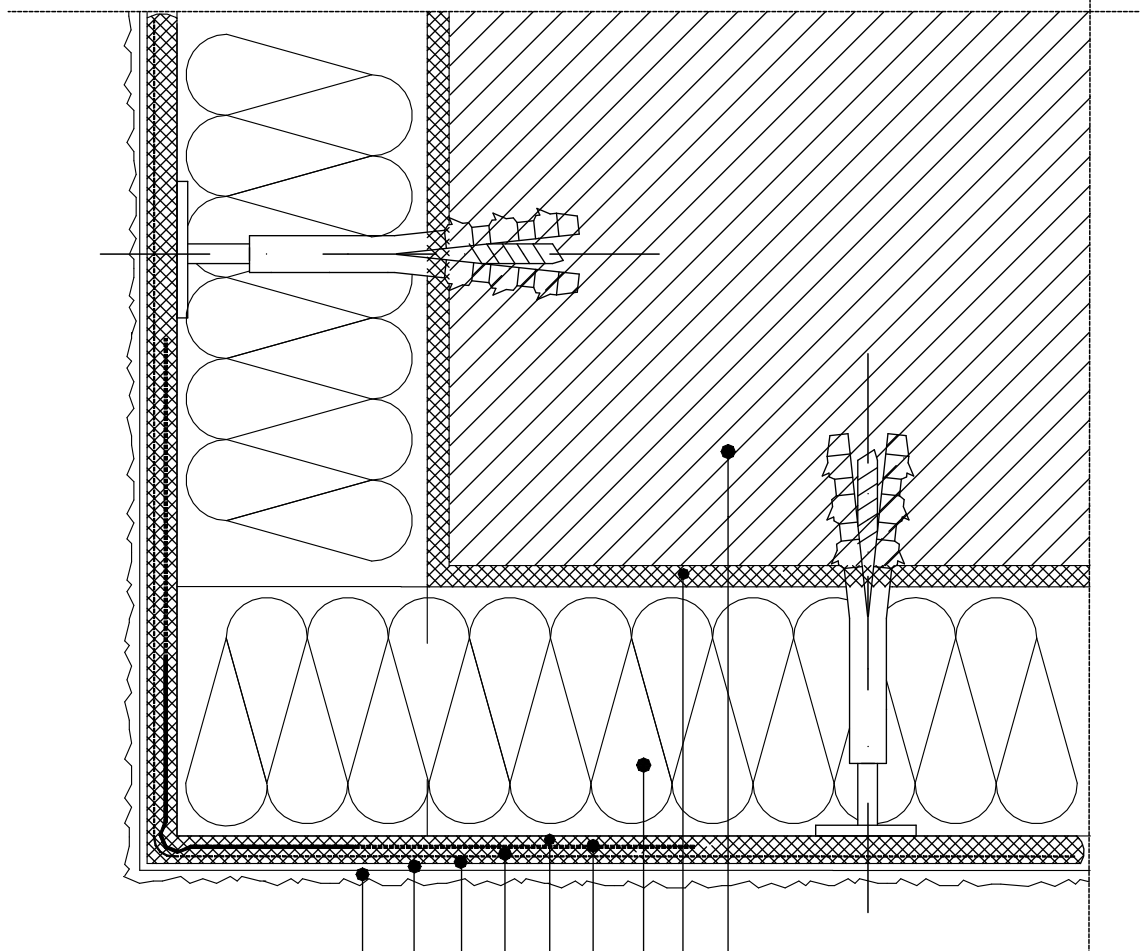

ŚCIANA ZEWNĘTRZNA
(OCIEPLANA PRZEGRODA)

KLEJ DO STYROPIANU

PŁYTA STYROPIANOWA

LISTWA NAROŻNA Z SIATKĄ

KLEJ UNIWERSALNY
DO STYROPIANU

SIATKA Z WŁÓKNA SZKLANEGO

KLEJ UNIWERSALNY
DO STYROPIANU

PODKŁAD TYNKARSKI

MINERALNA
WYPRAWA TYNKARSKA

PROJEKT OCIEPLENIA ŚCIAN ZEWNĘTRZNYCH I DACHU WRAZ Z KOLORYSTYKĄ
ELEWACJI

ul. Okulickiego 4, 05-500 Piaseczno
na działce nr ew. 13/27, 13/29, 13/35, 13/36 z obrębem 18

ZESPÓŁ PROJEKTOWY:
mgr inż. arch. POLATYŃSKI Piotr

MAJ/041/17
spec. arch.


INWESTOR: PKS "POLONUS" w Warszawie S.A.
al. Jerozolimskie 144, 02-305 Warszawa

DETAL OCIEPLENIA NAROŻA WYPUKŁEGO
- PRZĘKRÓJ POZIOMY

SKALA:
bez skali

DATA:
04.2025

ARCHITEKTURA
A-17

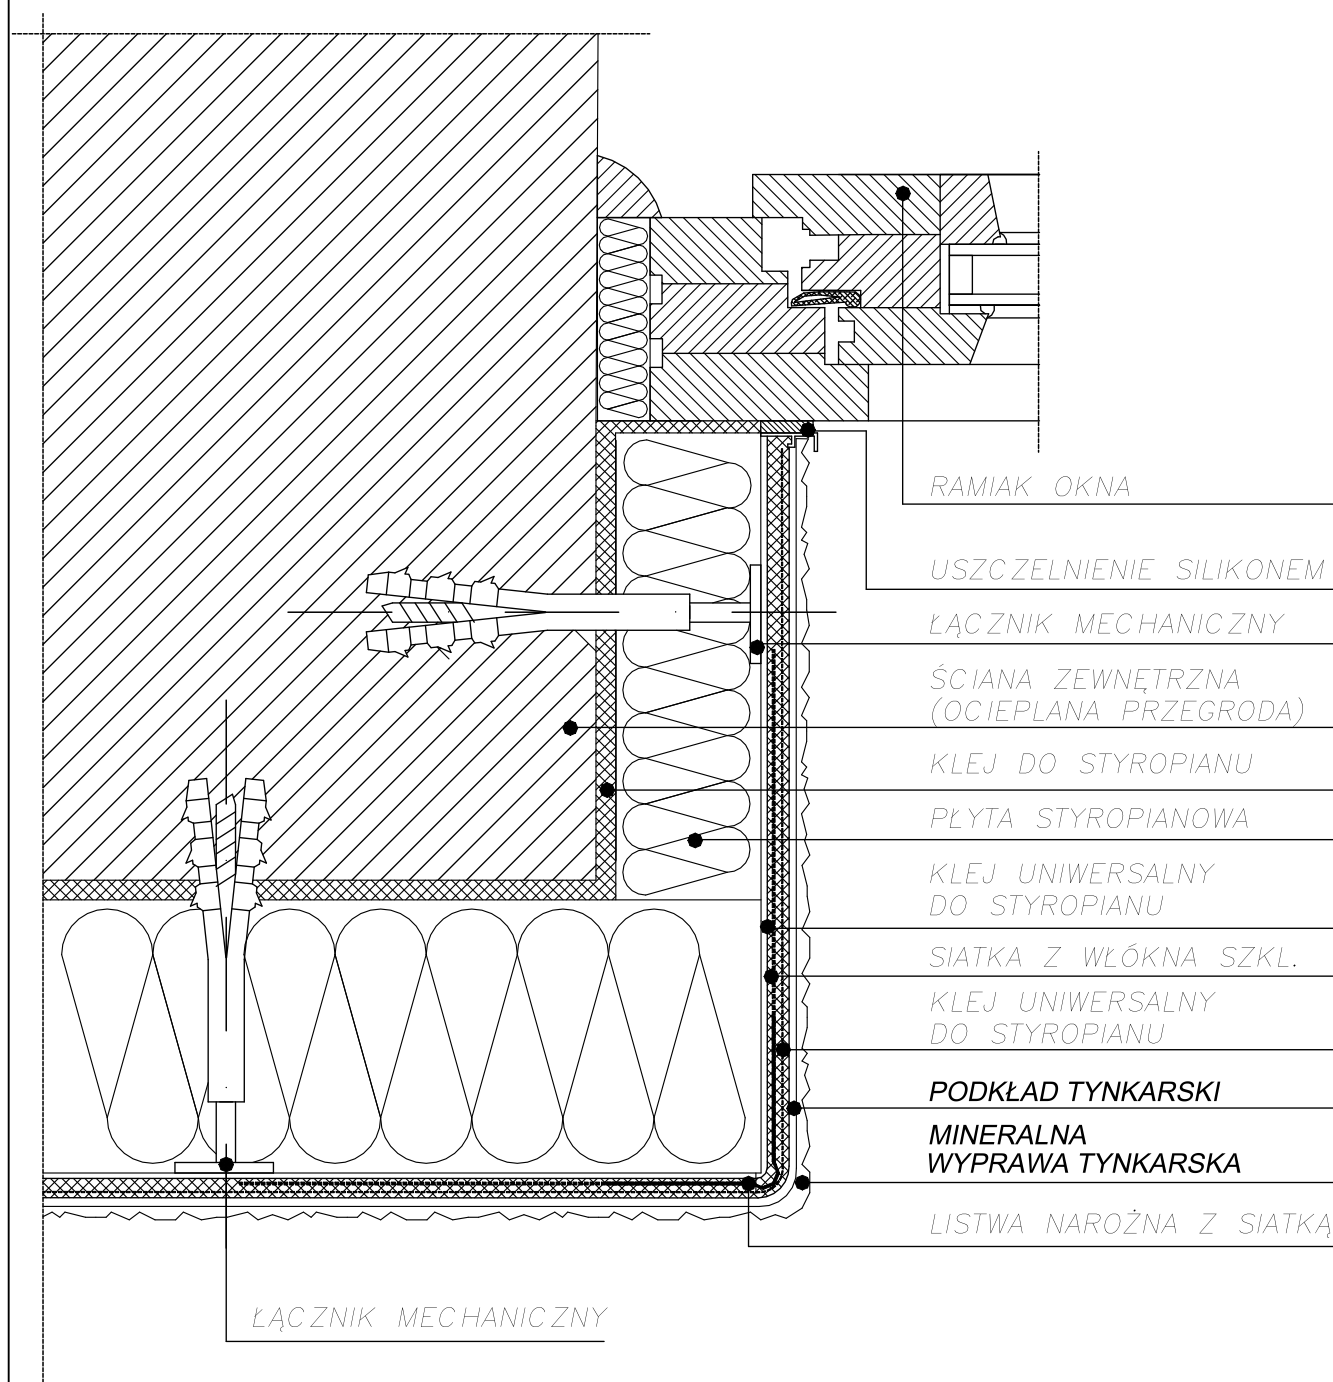

PROJEKT OCIEPLENIA ŚCIAN ZEWNĘTRZNYCH I DACHU WRAZ Z KOLORYSTYKĄ
ELEWACJI

ul. Okulickiego 4, 05-500 Piaseczno
na działce nr ew. 13/27, 13/29, 13/35, 13/36 z obrębem 18

ZESPÓŁ PROJEKTOWY:

mgr inż. arch. POLATYŃSKI Piotr

MAJ041/17
spec. arch.

INWESTOR: PKS "POLONUS" w Warszawie S.A.
al. Jerozolimskie 144, 02-305 Warszawa

SKALA:

bez skali

DATA:

04.2025

ARCHITEKTURA

A-18

MINERALNA WYPRAWA
TYNKARSKA

PODKŁAD TYNKARSKI

KLEJ UNIWERSALNY
DO STYROPIANU

SIATKA Z WŁÓKNA SZKL.

KLEJ UNIWERSALNY
DO STYROPIANU

PŁYTA STYROPIANOWA

KLEJ DO STYROPIANU

LISTWA NAROŻNA Z SIATKĄ

ŚCIANA ZEWNĘTRZNA
(OCIEPLANA PRZEGRODA)

PŁYTA STYROPIANOWA

SILIKON

1-2 %

PROJEKT OCIEPLENIA ŚCIAN ZEWNĘTRZNYCH I DACHU WRAZ Z KOLORYSTYKĄ
ELEWACJI

ul. Okulickiego 4, 05-500 Piaseczno
na działce nr ew. 13/27, 13/29, 13/35, 13/36 z obrębem 18

ZESPÓŁ PROJEKTOWY:
mgr inż. arch. POLATYŃSKI Piotr


MAJ/041/17
spec. arch.

INWESTOR: PKS "POLONUS" w Warszawie S.A.
al. Jerozolimskie 144, 02-305 Warszawa

SKALA:
bez skali

DATA:
04.2025

ARCHITEKTURA
A-19

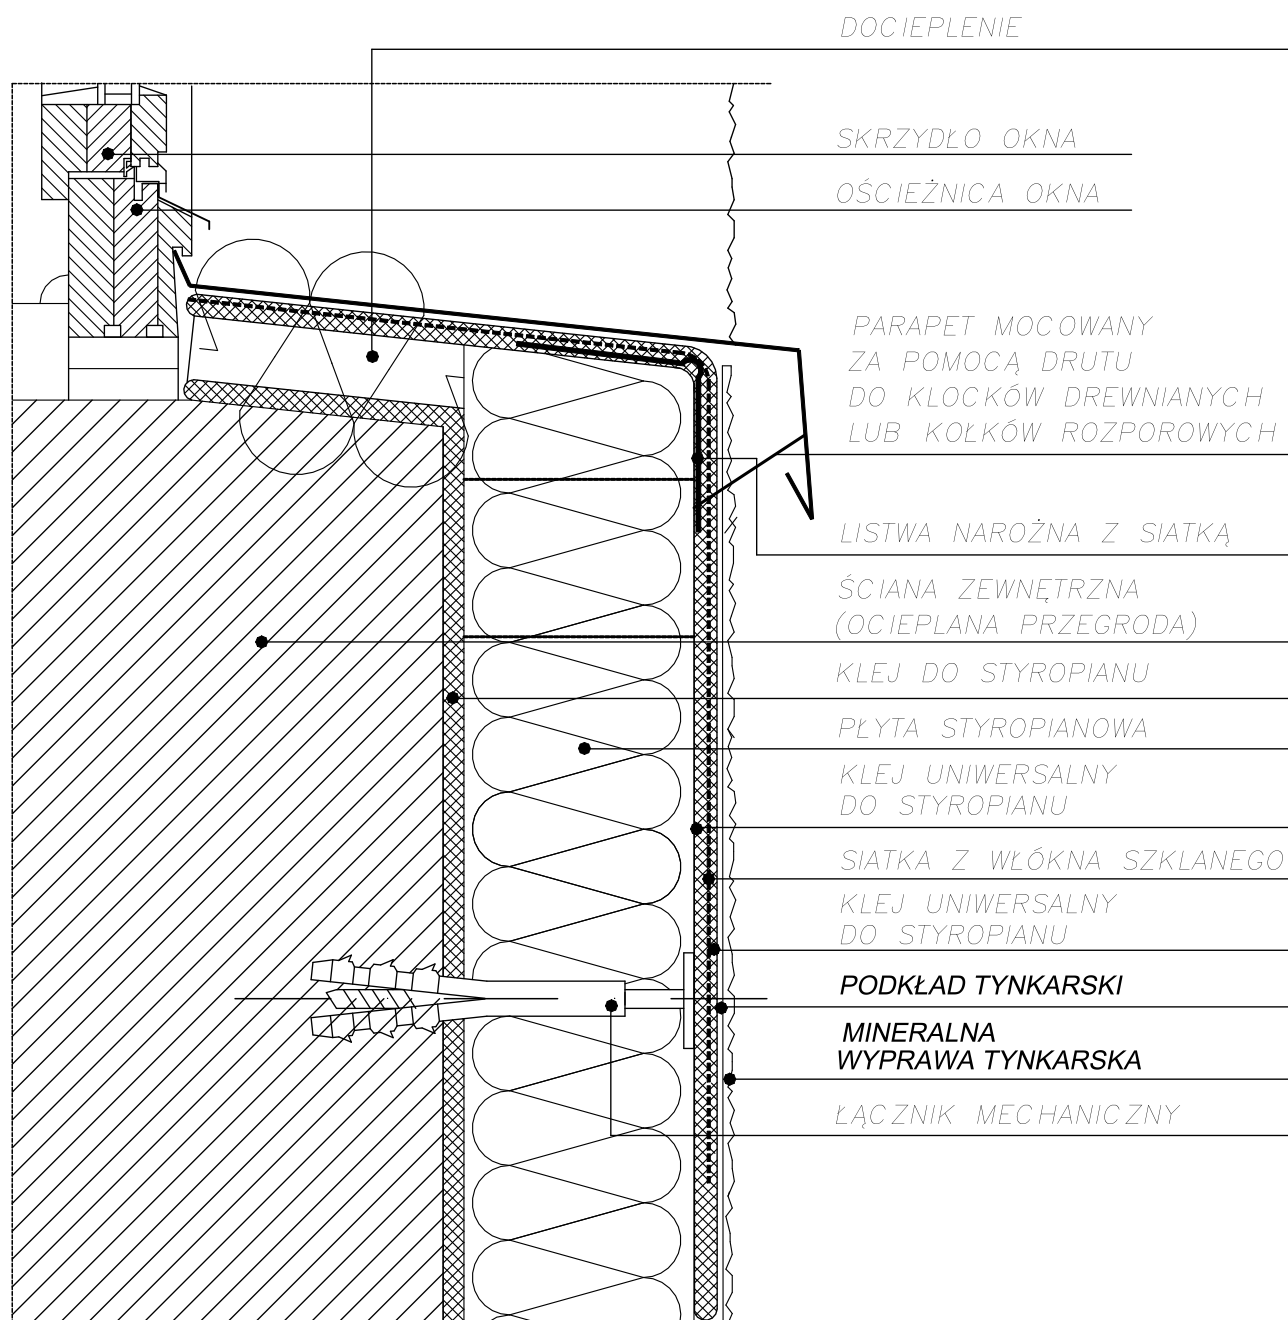

PROJEKT OCIEPLENIA ŚCIAN ZEWNĘTRZNYCH I DACHU WRAZ Z KOLORYSTYKĄ
ELEWACJI

ul. Okulickiego 4, 05-500 Piaseczno
na działce nr ew. 13/27, 13/29, 13/35, 13/36 z obrębem 18

ZESPÓŁ PROJEKTOWY:
mgr inż. arch. POLATYŃSKI Piotr

MAJ/041/17
spec. arch.


INWESTOR: PKS "POLONUS" w Warszawie S.A.
al. Jerozolimskie 144, 02-305 Warszawa

DETAL OBRÓBKİ PARAPETU - PRZEKRÓJ PIONOWY


SKALA:
bez skali

DATA:
04.2025

ARCHITEKTURA
A-20

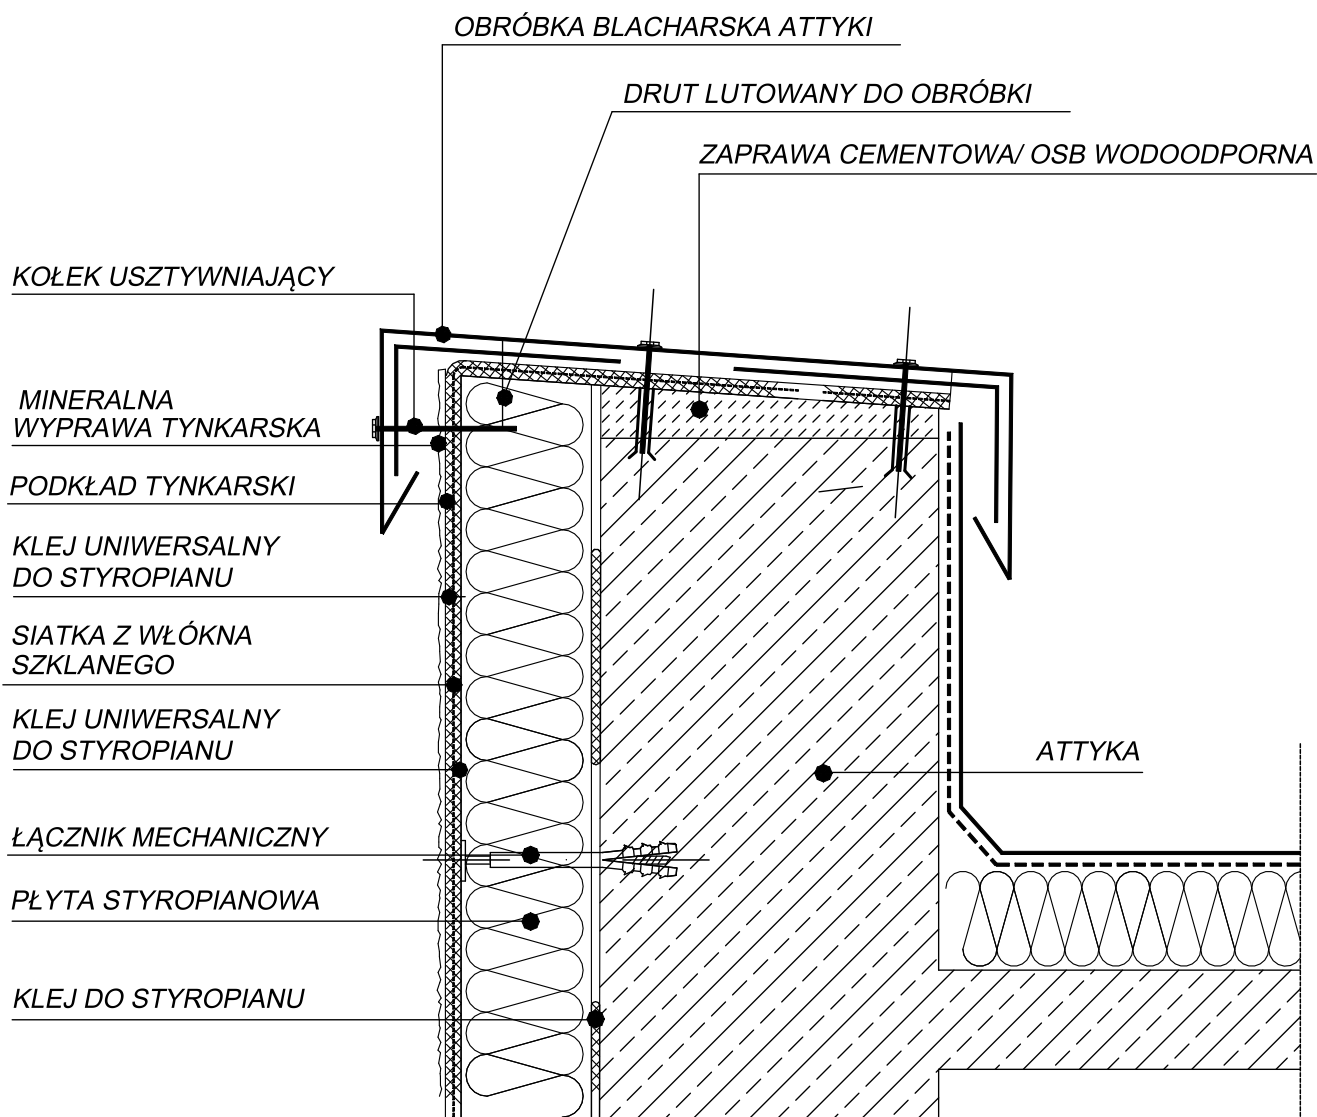

PROJEKT OCIEPLENIA ŚCIAN ZEWNĘTRZNYCH I DACHU WRAZ Z KOLORYSTYKĄ ELEWACJI ul. Okulickiego 4, 05-500 Piaseczno na działce nr ew. 13/27, 13/29, 13/35, 13/36 z obręb 18		
ZESPÓŁ PROJEKTOWY: mgr inż. arch. POLATYŃSKI Piotr	MAJ041/17 spec. arch.	INWESTOR: PKS "POLONUS" w Warszawie S.A. al. Jerozolimskie 144, 02-305 Warszawa
DETAL OCIEPLENIA ATTYKI - PRZEKRÓJ PIONOWY		
SKALA: bez skali	DATA: 04.2025	ARCHITEKTURA A-21

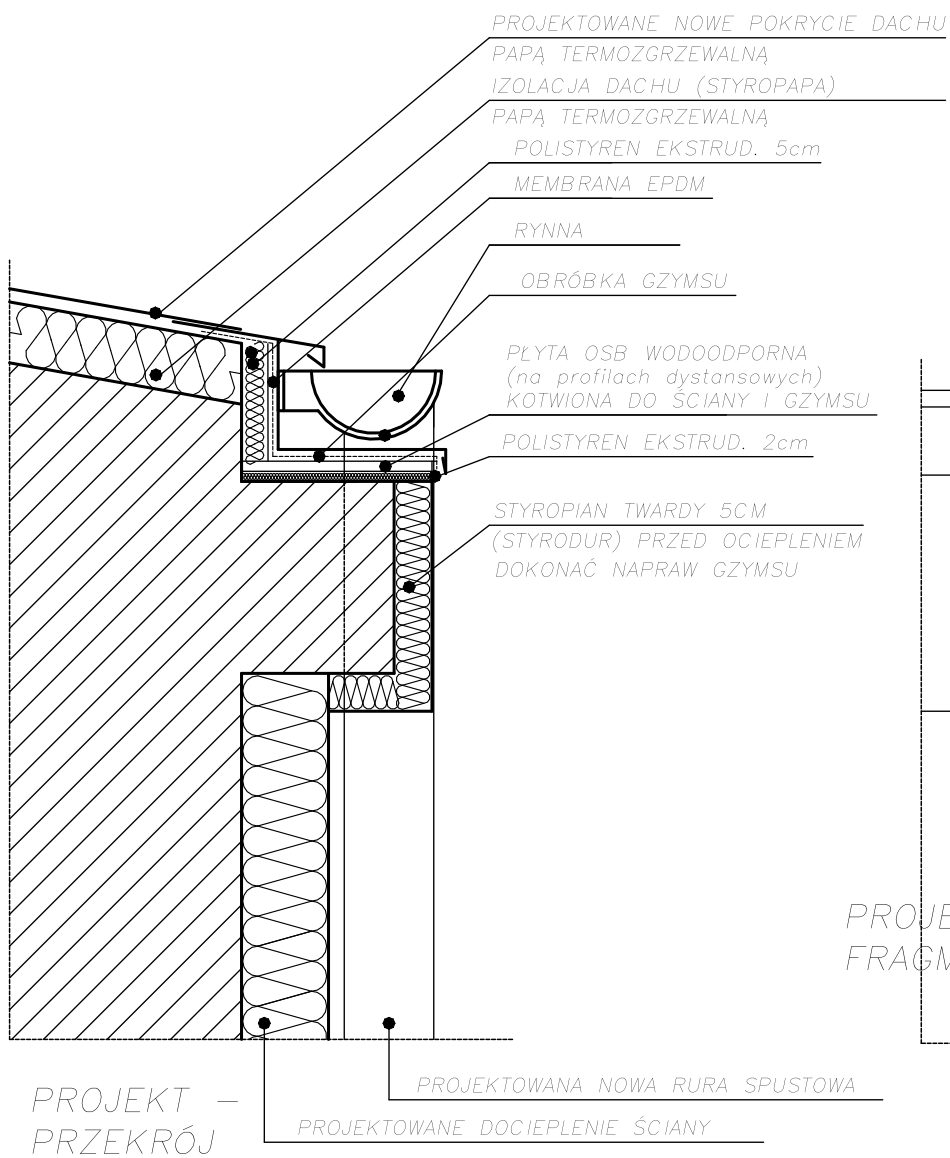

PROJEKT –
FRAGMENT ELEWACJI

PROJEKT OCIEPLENIA ŚCIAN ZEWNĘTRZNYCH I DACHU WRAZ Z KOLORYSTYKĄ
ELEWACJI

ul. Okulickiego 4, 05-500 Piaseczno
na działce nr ew. 13/27, 13/29, 13/35, 13/36 z obrębem 18

ZESPÓŁ PROJEKTOWY:
mgr inż. arch. POLATYŃSKI Piotr


MAJ/041/17
spec. arch.

INWESTOR: PKS "POLONUS" w Warszawie S.A.
al. Jerozolimskie 144, 02-305 Warszawa


SKALA:
bez skali

DATA:
04.2025

ARCHITEKTURA
A-22

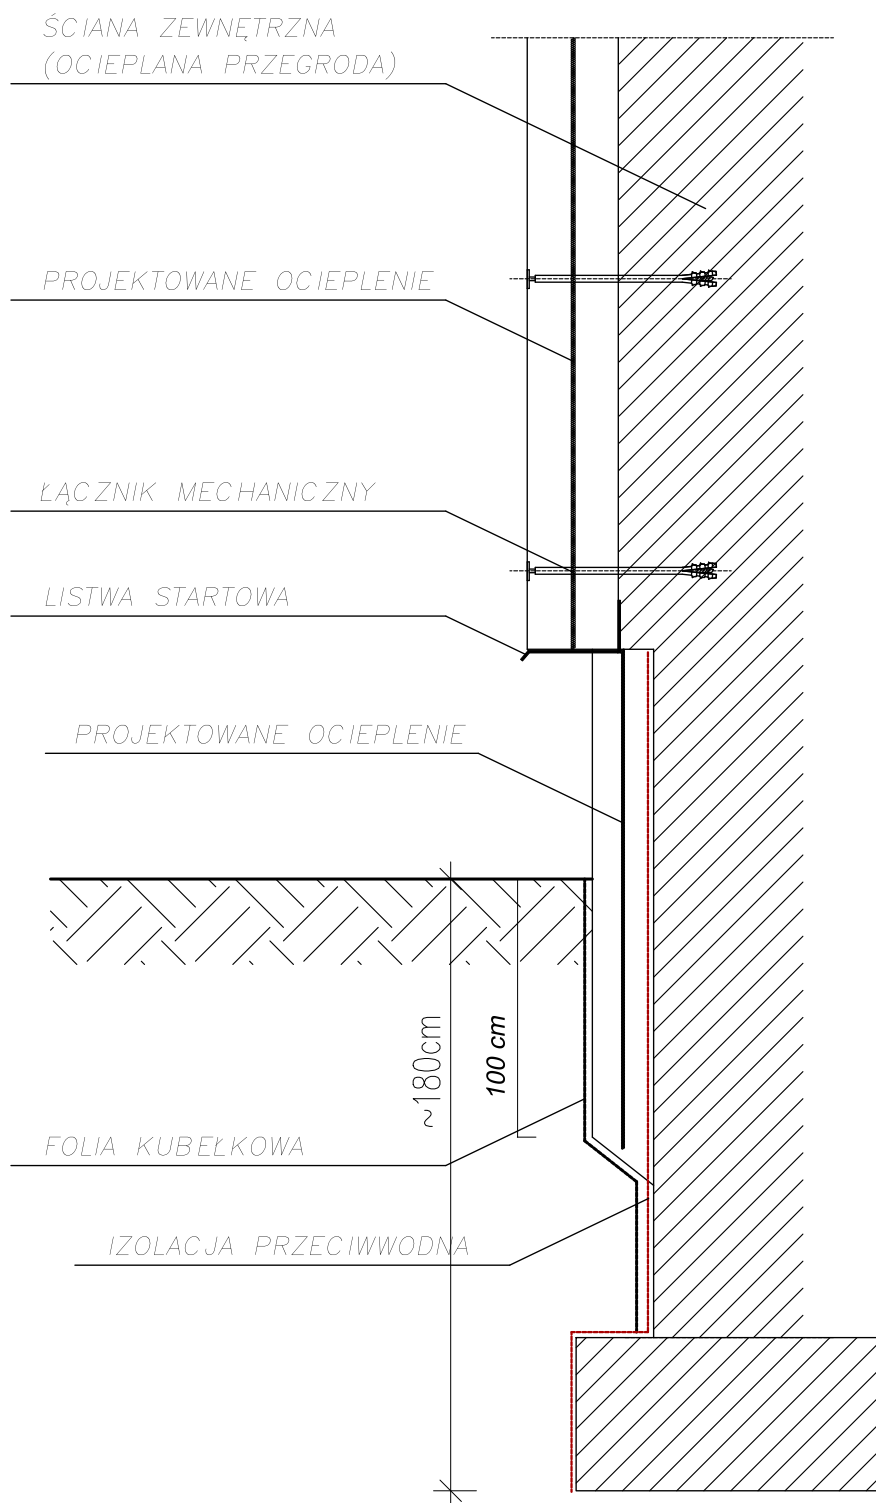

PROJEKT OCIEPLENIA ŚCIAN ZEWNĘTRZNYCH I DACHU WRAZ Z KOLORYSTYKĄ ELEWACJI ul. Okulickiego 4, 05-500 Piaseczno na działce nr ew. 13/27, 13/29, 13/35, 13/36 z obrębem 18		
ZESPÓŁ PROJEKTOWY: mgr inż. arch. POLATYŃSKI Piotr	MAJ/041/17 spec. arch.	INWESTOR: PKS "POLONUS" w Warszawie S.A. al. Jerozolimskie 144, 02-305 Warszawa
DETAL IZOLACJI FUNDAMENTÓW		
SKALA: bez skali	DATA: 04.2025	ARCHITEKTURA A-23

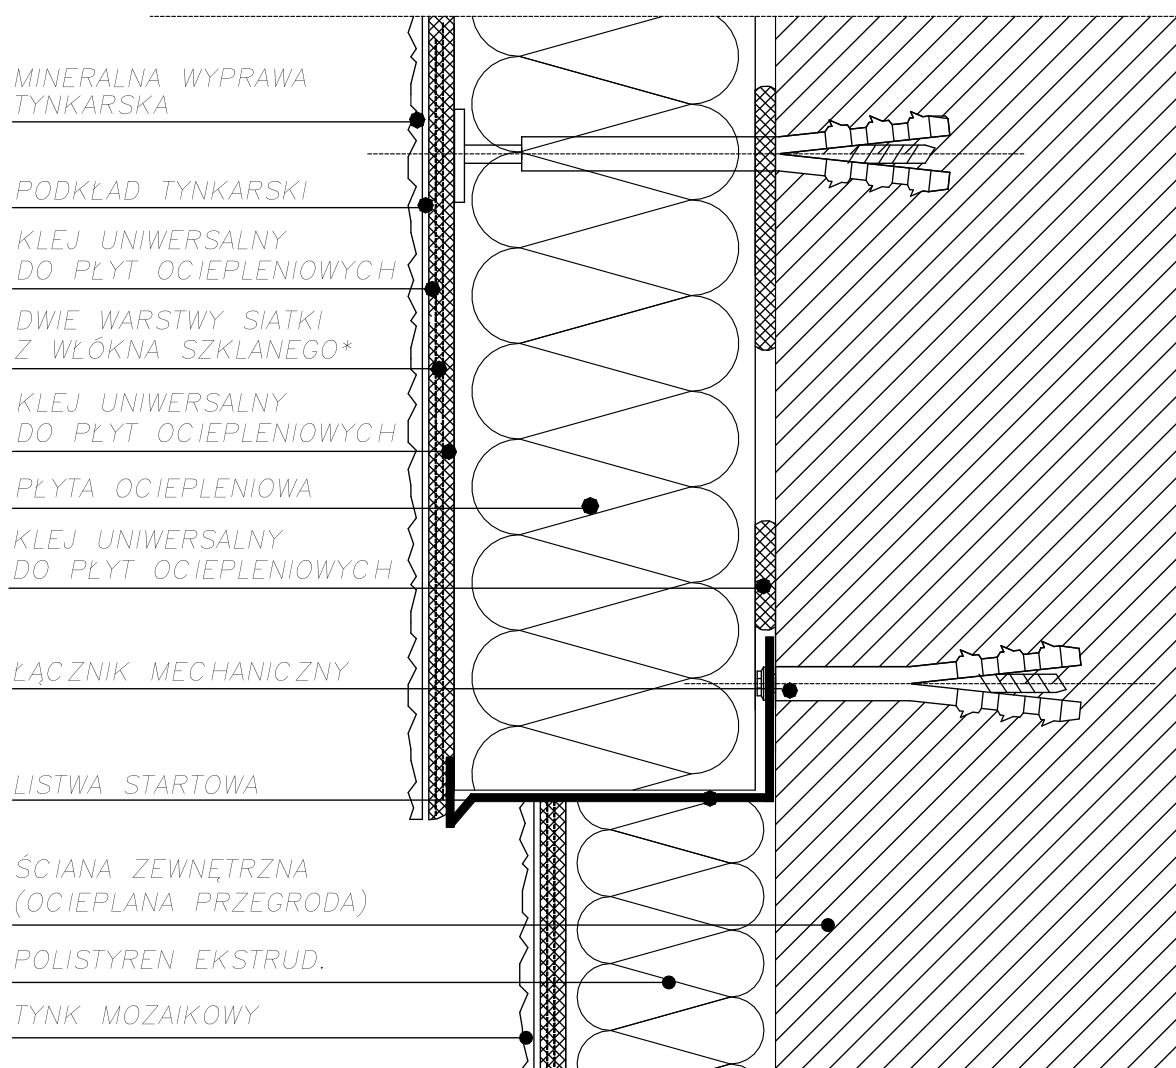

* Nad cokołem należy użyć dwóch warstw siatki z włókien szklanych, gdyż jest to fragment ścian parteru w większym stopniu narażony na uszkodzenia mechaniczne.

PROJEKT OCIEPLENIA ŚCIAN ZEWNĘTRZNYCH I DACHU WRAZ Z KOLORYSTYKĄ ELEWACJI ul. Okulickiego 4, 05-500 Piaseczno na działce nr ew. 13/27, 13/29, 13/35, 13/36 z obrębem 18		
ZESPÓŁ PROJEKTOWY: mgr inż. arch. POLATYŃSKI Piotr	MAJ/041/17 spec. arch.	INWESTOR: PKS "POLONUS" w Warszawie S.A. al. Jerozolimskie 144, 02-305 Warszawa
DETAL LISTWY STARTOWEJ		
SKALA: bez skali	DATA: 04.2025	ARCHITEKTURA A-24