

4 Pn

Budynek biurowy

Budynek dworca

Wiaty do rozbiórki

ul. Prymasa Tysiąclecia

Al. Jerozolimskie

PROJEKT ROZBIÓRKI TRZECZ ZADASZEŃ WIAT
AUTOBUSOWYCH NR 0, 10 i 11
znajdujących się na terenie Dworca Autobusowego
Warszawa Zachodnia w Warszawie,
Al. Jerozolimskie 144

ZESPÓŁ PROJEKTOWY:
mgr inż. arch. POLATYŃSKI Piotr

MA/041/17
spec. arch.


INWESTOR: PKS "POLONUS" w Warszawie S.A.
al. Jerozolimskie 144, 02-305 Warszawa

LOKALIZACJA OBIEKTÓW


SKALA:
B.S.

DATA:
09.2025



ARCHITEKTURA
A-01

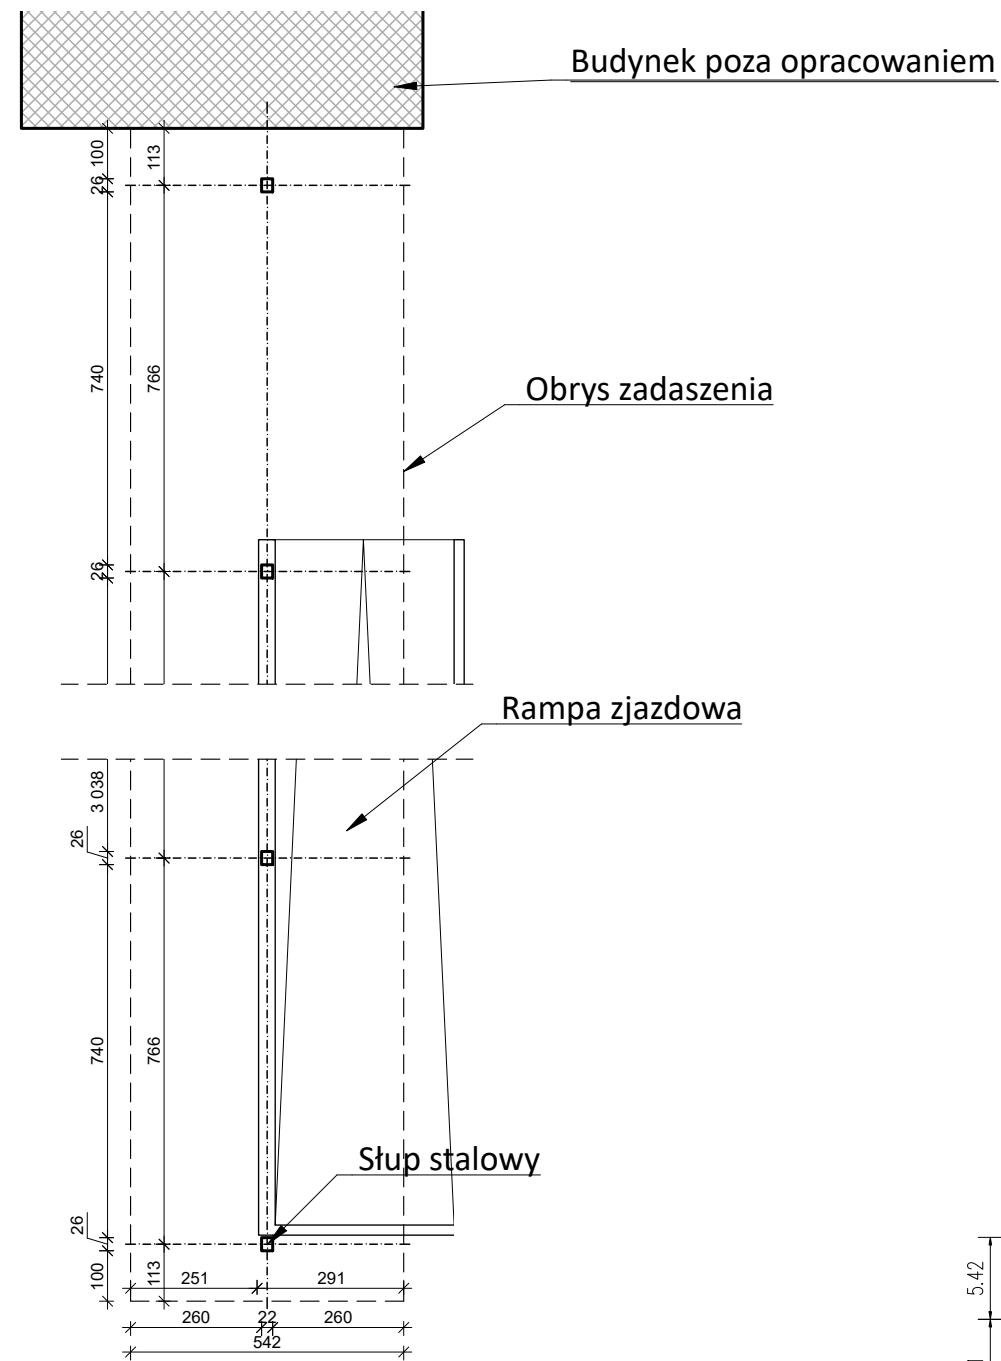

Wiata 0 - skala 1:150

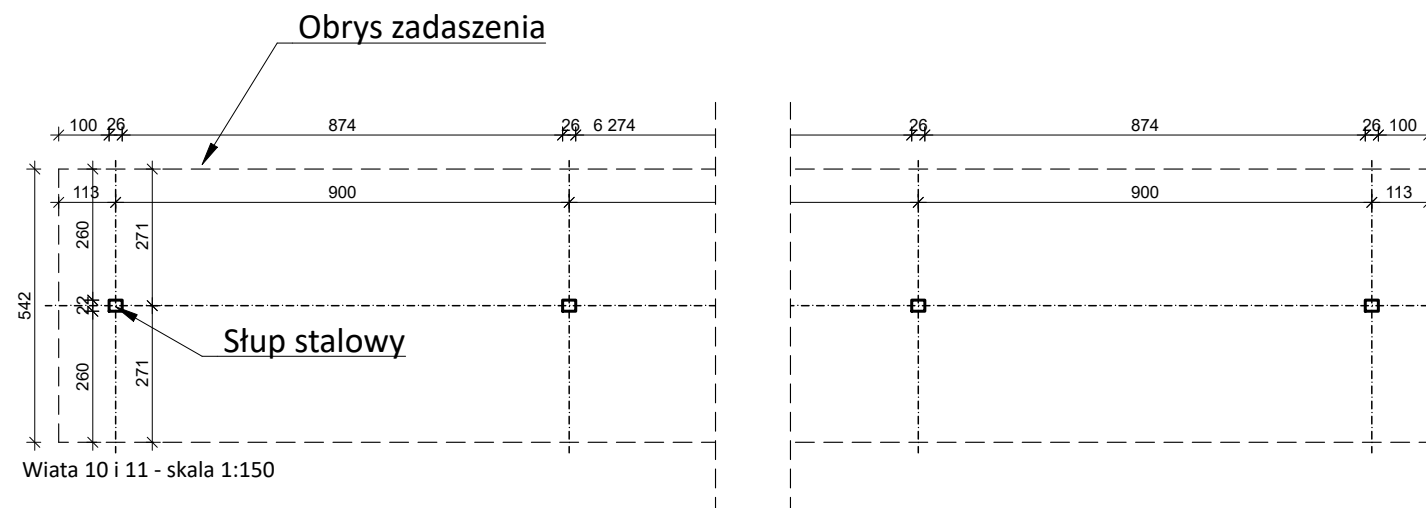


Wiata 10 i 11 - skala 1:150

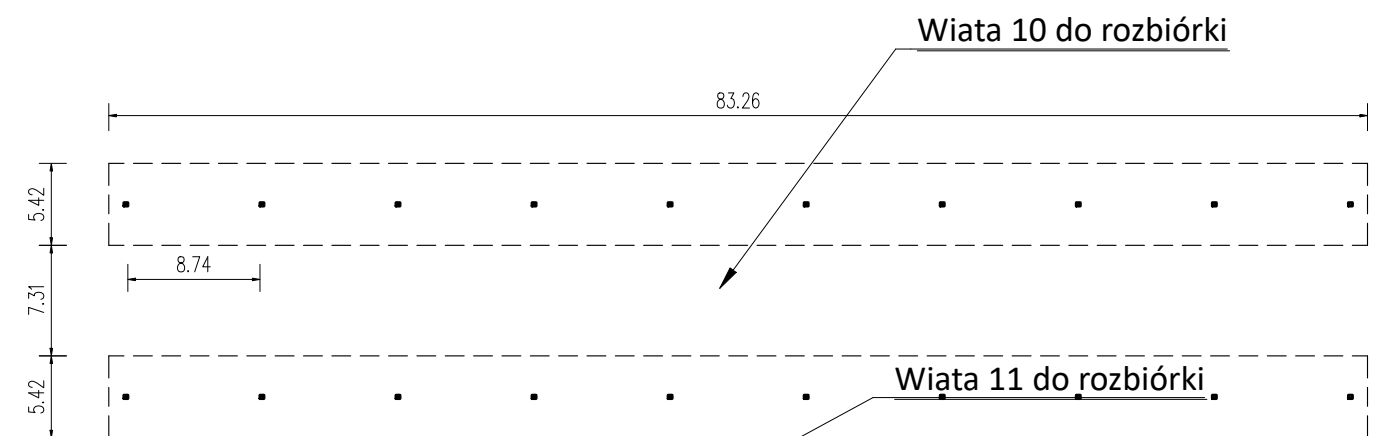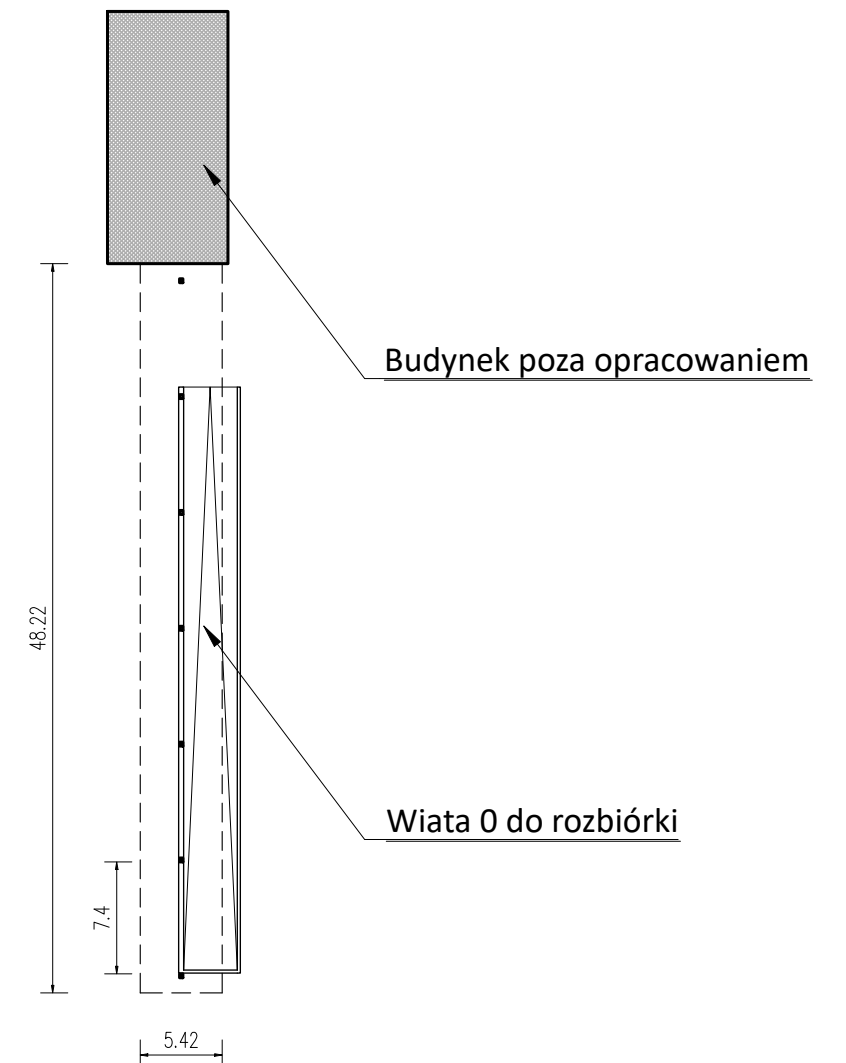

Wiata 0, 10 i 11 - skala 1:500

PROJEKT ROZBIÓRKI TRZECH ZADASZEŃ WIAT AUTOBUSOWYCH NR 0, 10 i 11 znajdujących się na terenie Dworca Autobusowego Warszawa Zachodnia w Warszawie, Al. Jerozolimskie 144			
ZESPÓŁ PROJEKTOWY: mgr inż. arch. POLATYŃSKI Piotr		MA/041/17 spec. arch.	INWESTOR: PKS "POLONUS" w Warszawie S.A. al. Jerozolimskie 144, 02-305 Warszawa
WIDOK WIAT DO ROZBIÓRKI			
SKALA: 1:500 1:150	DATA: 09.2025	ARCHITEKTURA A-02	

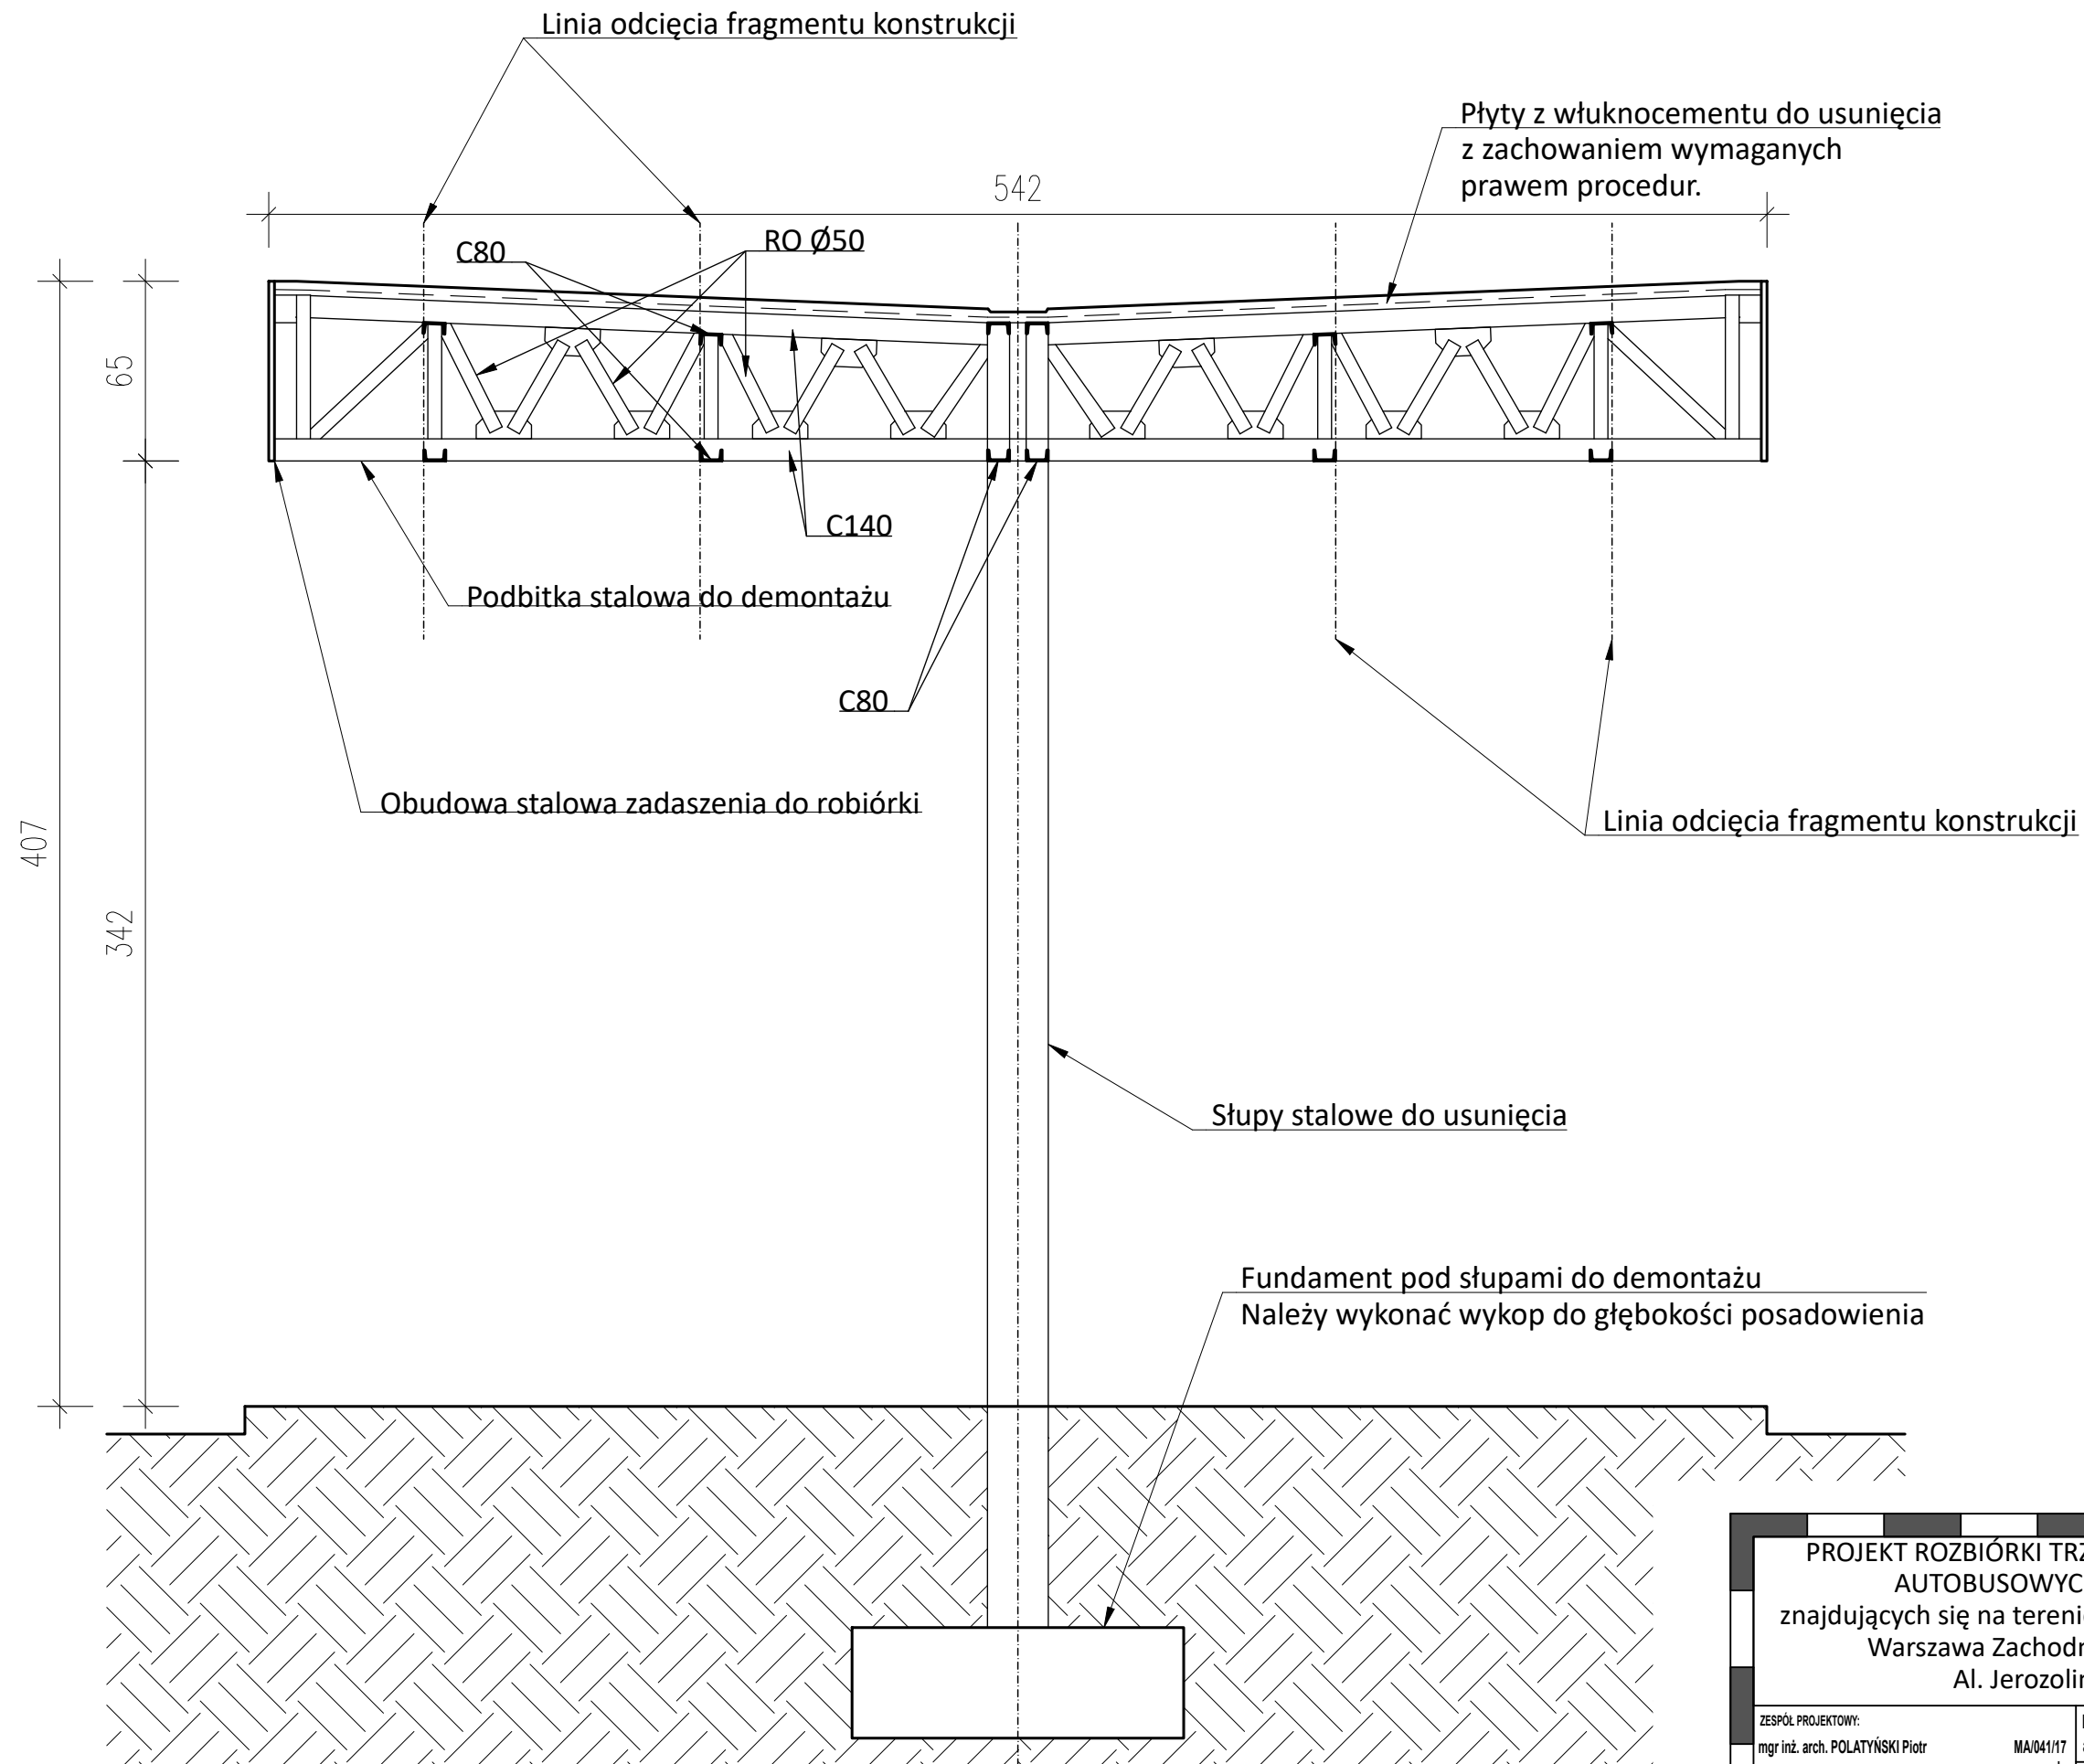

PROJEKT ROZBIÓRKI TRZECH ZADASZEŃ WIAT AUTOBUSOWYCH NR 0, 10 i 11 znajdujących się na terenie Dworca Autobusowego Warszawa Zachodnia w Warszawie, Al. Jerozolimskie 144		
ZESPÓŁ PROJEKTOWY: mgr inż. arch. POLATYŃSKI Piotr	MA/041/17 spec. arch.	INWESTOR: PKS "POLONUS" w Warszawie S.A. al. Jerozolimskie 144, 02-305 Warszawa
Przekrój przez wiatę		
SKALA: 1:25	DATA: 09.2025	ARCHITEKTURA A-03