

Budynek biurowy

Budynek dworca

Wiaty do rozbiórki

ul. Prymasa Tysiąclecia

Al. Jerozolimskie

PROJEKT ROZBIÓRKI TRZECH ZADASZEŃ WIAT
AUTOBUSOWYCH NR 0, 10 i 11
znajdujących się na terenie Dworca Autobusowego
Warszawa Zachodnia w Warszawie,
Al. Jerozolimskie 144

ZESPÓŁ PROJEKTOWY:
mgr inż. arch. POLATYŃSKI Piotr

MA/041/17
spec. arch.




INWESTOR: PKS "POLONUS" w Warszawie S.A.
al. Jerozolimskie 144, 02-305 Warszawa

LOKALIZACJA OBIEKTÓW


SKALA:
B.S.

DATA:
09.2025

ARCHITEKTURA
A-01

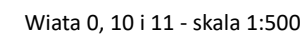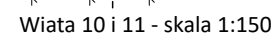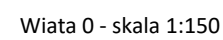

PROJEKT ROZBIÓRKI TRZECZ ZADASZEN WIAT AUTOBUSOWYCH NR 0, 10 i 11 znajdujących się na terenie Dworca Autobusowego Warszawa Zachodnia w Warszawie, Al. Jerozolimskie 144			
ZESPÓŁ PROJEKTOWY: mgr inż. arch. POLATYŃSKI Piotr		INWESTOR: PKS "POLONUS" w Warszawie S.A. al. Jerozolimskie 144, 02-305 Warszawa	
MA/04/17 spec. arch.		WIDOK WIAT DO ROZBIÓRKI	
SKALA: 1:500 1:150		DATA: 09.2025	
		ARCHITEKTURA A-02	

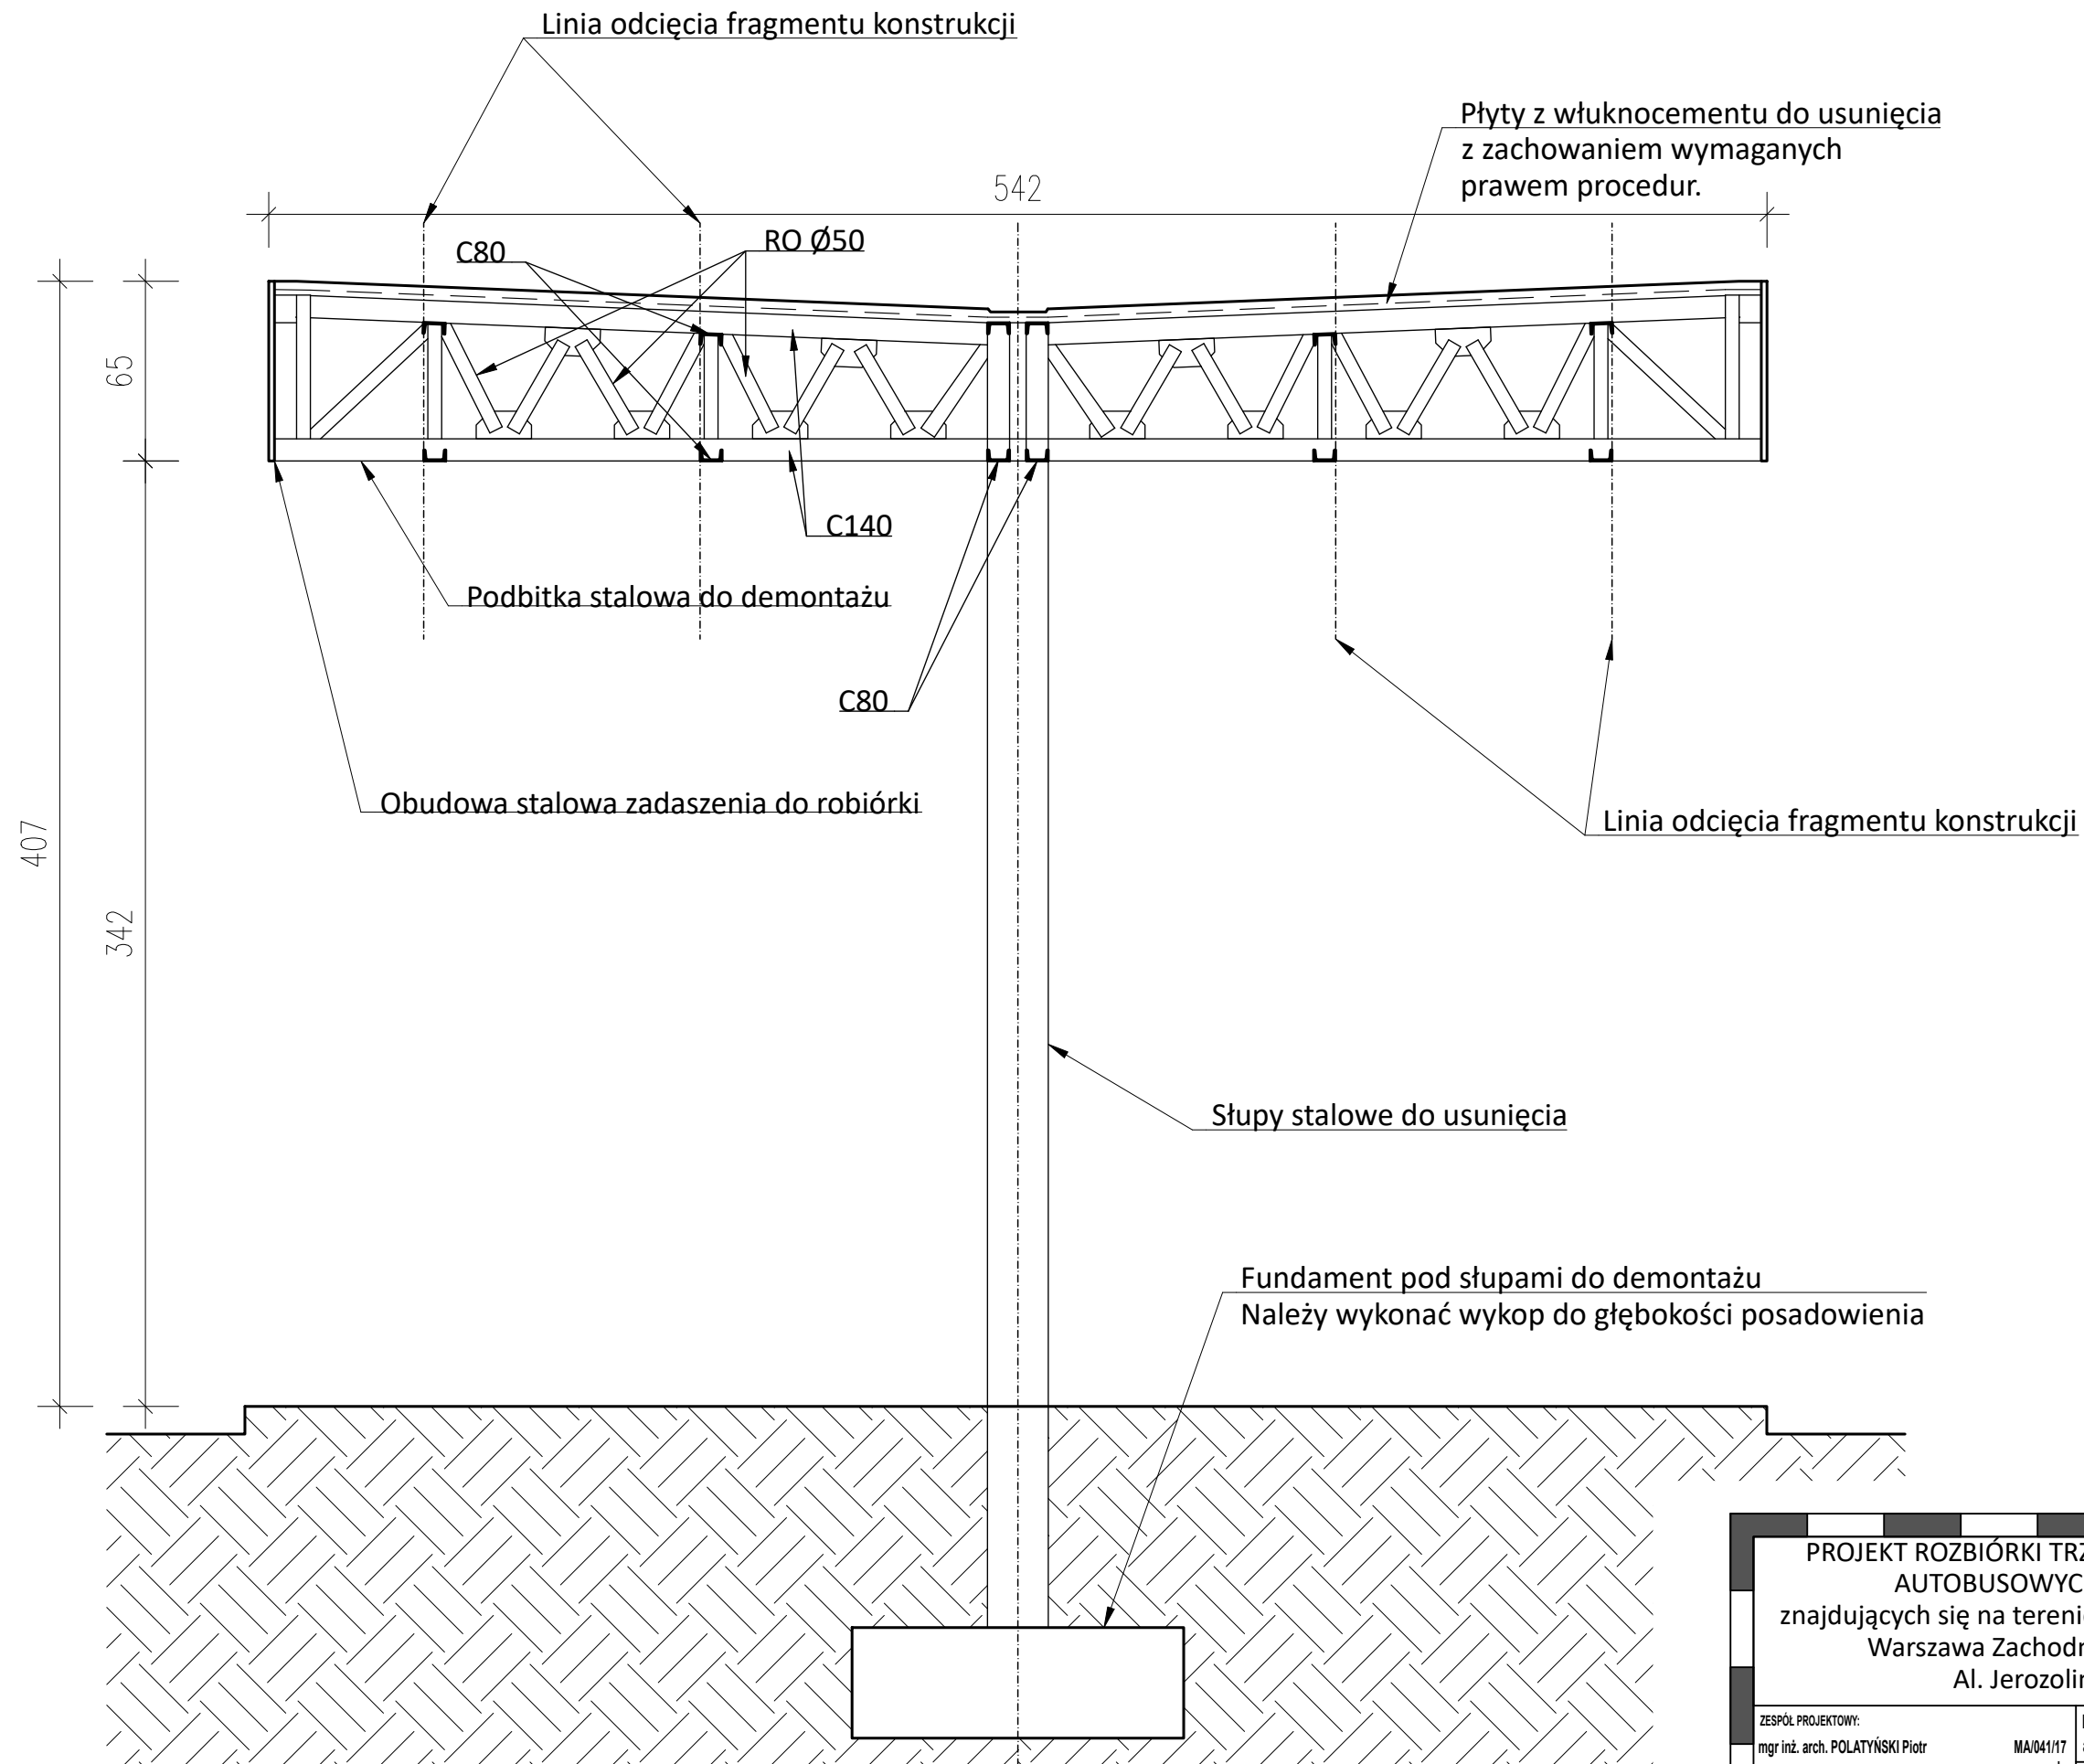

PROJEKT ROZBIÓRKI TRZECH ZADASZEŃ WIAT AUTOBUSOWYCH NR 0, 10 i 11 znajdujących się na terenie Dworca Autobusowego Warszawa Zachodnia w Warszawie, Al. Jerozolimskie 144		
ZESPÓŁ PROJEKTOWY: mgr inż. arch. POLATYŃSKI Piotr	MA/041/17 spec. arch.	INWESTOR: PKS "POLONUS" w Warszawie S.A. al. Jerozolimskie 144, 02-305 Warszawa
Przekrój przez wiatę		
SKALA: 1:25	DATA: 09.2025	ARCHITEKTURA A-03