


OZNACZENIE BRAM

c.d. Katalog nr 1

OPIS PRZEDMIOTU ZAMÓWIENIA

Zwymiarowanie powierzchni bram przemysłowych hal naprawczych SO NDMaz

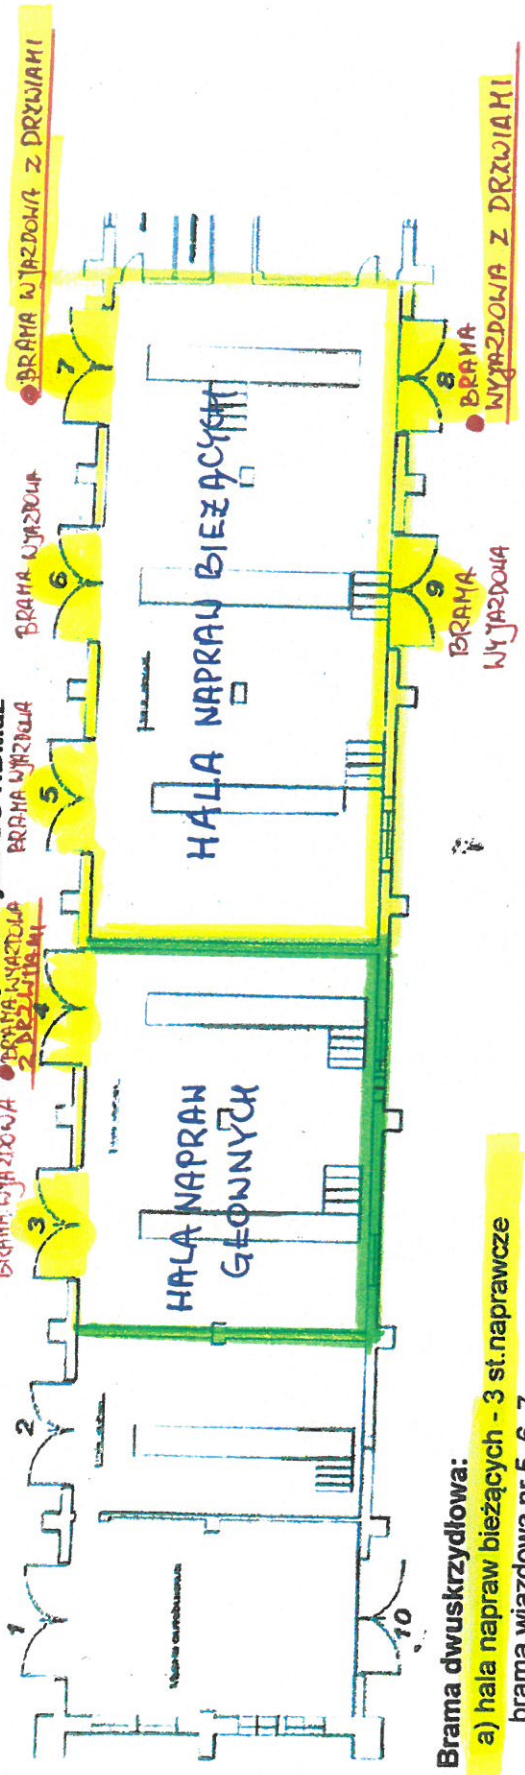

Brama dwuskrzydłowa:

a) hala napraw bieżących - 3 st.naprawcze
brama wjazdowa nr 5, 6, 7
brama wyjazdowa nr 8, 9

b) hala napraw głównych - 2 st.naprawcze
brama wjazdowa nr 3, 4

c) brama nr 4, 7, 8 z drzwiami wejściowymi
d) łącznie:

brama wjazdowa 5 szt
brama wyjazdowa 2 szt
wymiary otworu bramy:

