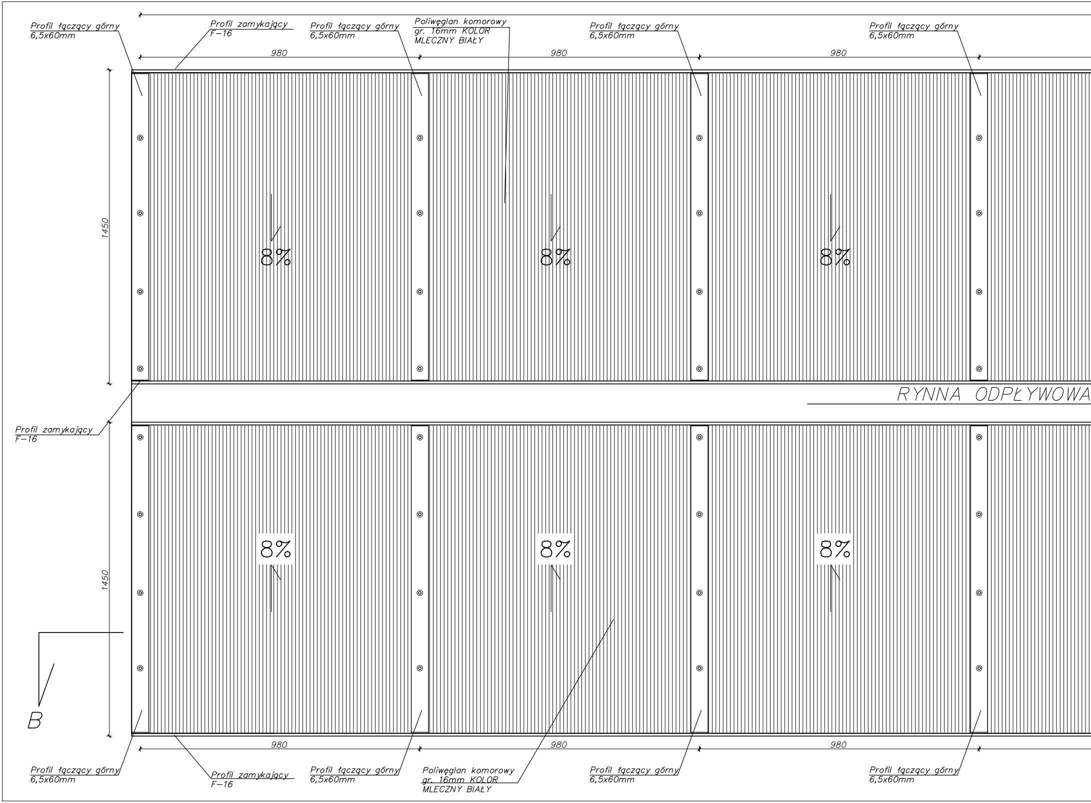
Profil łączący górny
6,5x60mm
Profil zamykający
F–16
Profil łączący górny
6,5x60mm
Poliwęglan komorowy
gr. 16mm KOLOR
MLECZNY BIAŁY
Profil łączący górny
6,5x60mm
Profil łączący górny
6,5x60mm
980
980
980
1450
8%
8%
8%
RYNNA ODPŁYWOWA
Profil zamykający
F–16
1450
8%
8%
8%
B
980
980
980
Profil łączący górny
6,5x60mm
Profil zamykający
F–16
Profil łączący górny
6,5x60mm
Poliwęglan komorowy
gr. 16mm KOLOR
MLECZNY BIAŁY
Profil łączący górny
6,5x60mm
Profil łączący górny
6,5x60mm

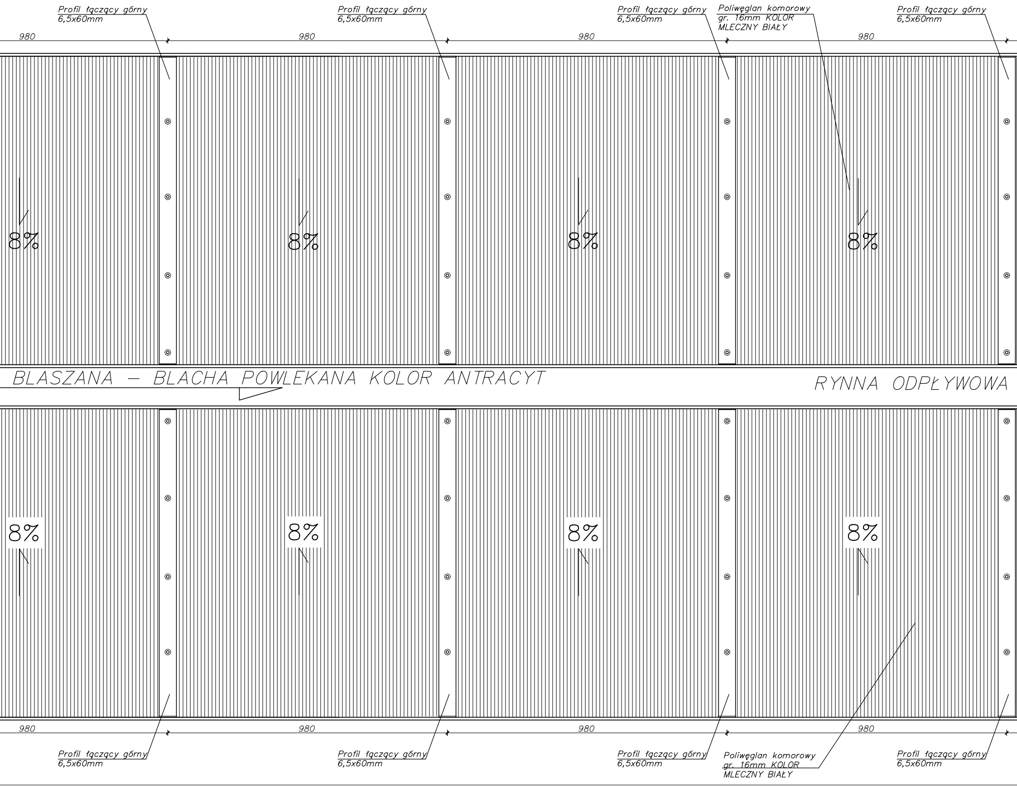
Profil łączący górny 6,5x60mm
Profil łączący górny 6,5x60mm
Profil łączący górny 6,5x60mm
Poliwęglan komorowy gr. 16mm KOLOR MLECZNY BIAŁY
Profil łączący górny 6,5x60mm
980
980
980
980
8%
8%
8%
8%
BLASZANA – BLACHA POWLEKANA KOLOR ANTRACYT
RYNNA ODPŁYWOWA
8%
8%
8%
8%
980
980
980
980
Profil łączący górny 6,5x60mm
Profil łączący górny 6,5x60mm
Profil łączący górny 6,5x60mm
Poliwęglan komorowy gr. 16mm KOLOR MLECZNY BIAŁY
Profil łączący górny 6,5x60mm

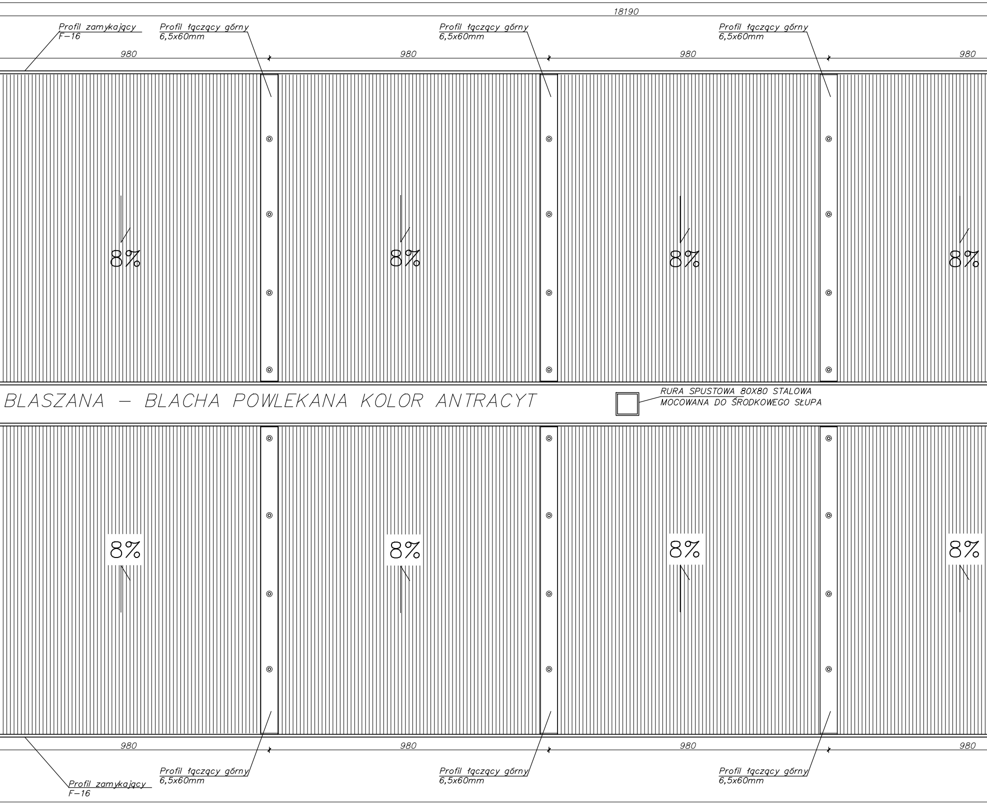
18190
Profil zamykający
F–16
Profil łączący górny
6,5x60mm
Profil łączący górny
6,5x60mm
Profil łączący górny
6,5x60mm
980
980
980
980
8%
8%
8%
8%
BLASZANA – BLACHA POWLEKANA KOLOR ANTRACYT
RURA SPUSTOWA 80X80 STALOWA
MOCOWANA DO ŚRODKOWEGO SŁUPA
8%
8%
8%
8%
980
980
980
980
Profil zamykający
F–16
Profil łączący górny
6,5x60mm
Profil łączący górny
6,5x60mm
Profil łączący górny
6,5x60mm

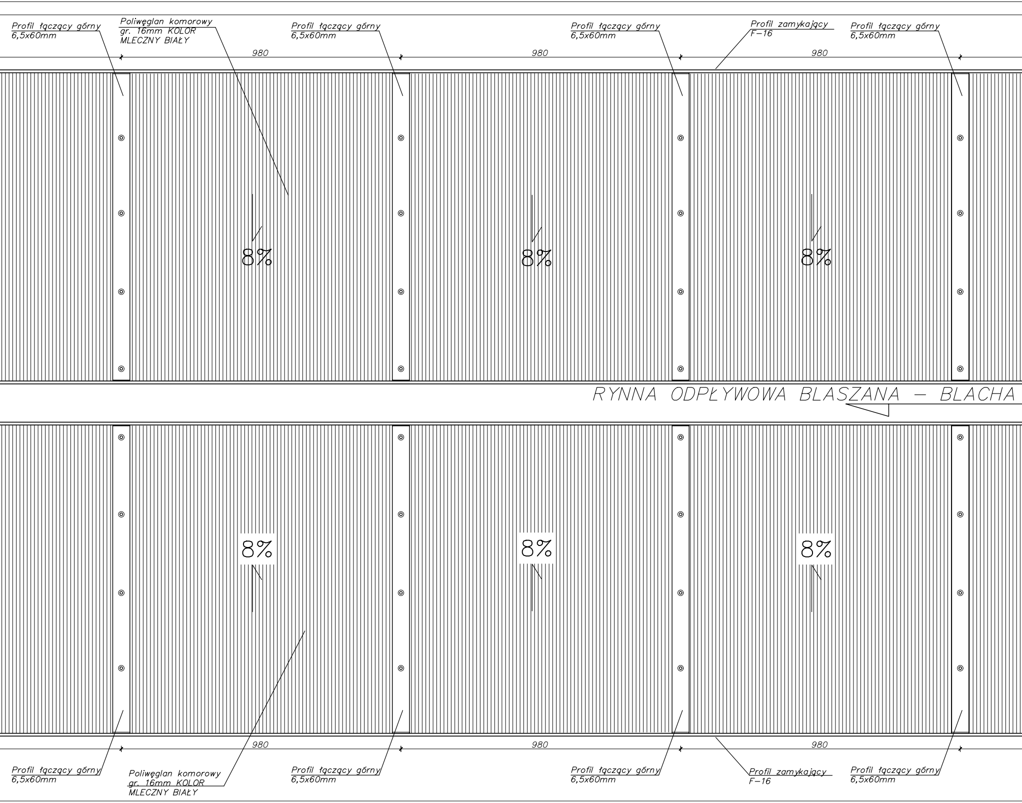
Profil łączący górny 6,5x60mm
Poliwęglan komorowy gr. 16mm KOLOR MLECZNY BIAŁY
Profil łączący górny 6,5x60mm
Profil łączący górny 6,5x60mm
Profil zamykający F-16
Profil łączący górny 6,5x60mm
980
980
980
8%
8%
8%
RYNNA ODPŁYWOWA BLASZANA – BLACHA
8%
8%
8%
980
980
980
Profil łączący górny 6,5x60mm
Poliwęglan komorowy gr. 16mm KOLOR MLECZNY BIAŁY
Profil łączący górny 6,5x60mm
Profil łączący górny 6,5x60mm
Profil zamykający F-16
Profil łączący górny 6,5x60mm

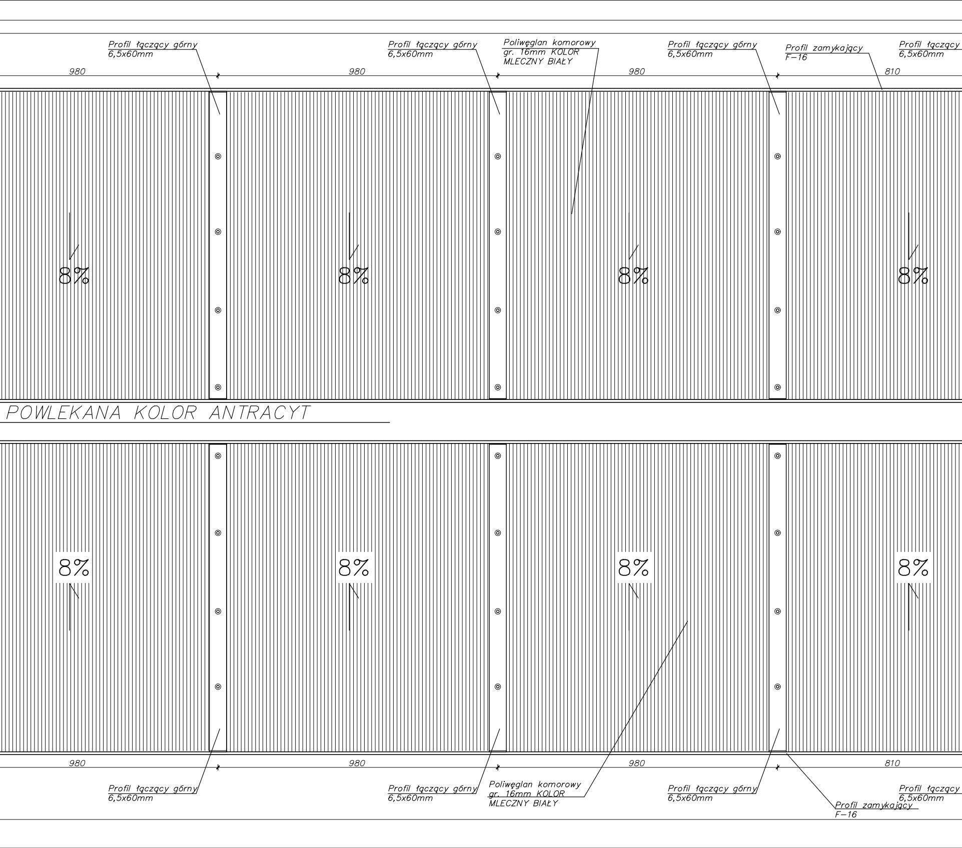
Profil łączący górny
6,5x60mm
Profil łączący górny
6,5x60mm
Poliwęglan komorowy
gr. 16mm KOLOR
MLECZNY BIAŁY
Profil łączący górny
6,5x60mm
Profil zamykający
F-16
Profil łączący
6,5x60mm
980
980
980
810
8%
8%
8%
8%
POWLEKANA KOLOR ANTRACYT
8%
8%
8%
8%
980
980
980
810
Profil łączący górny
6,5x60mm
Profil łączący górny
6,5x60mm
Poliwęglan komorowy
gr. 16mm KOLOR
MLECZNY BIAŁY
Profil łączący górny
6,5x60mm
Profil łączący
6,5x60mm
Profil zamykający
F-16

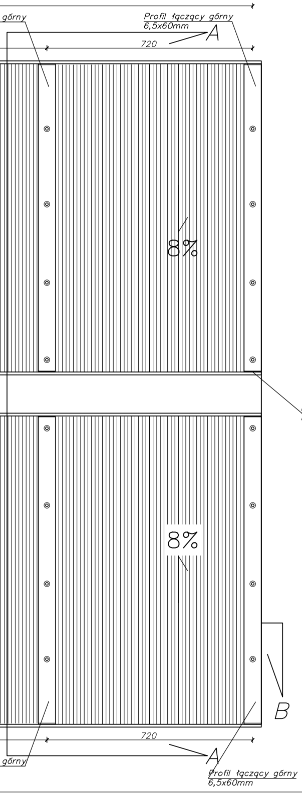
górny
Profil łączący górny
6,5x60mm
A
720
8%
Profil zamykający
F–16
8%
B
720
górny
A
Profil łączący górny
6,5x60mm

NAZWA INWESTYCJI:
PROJEKT REMONTU ZADASZEŃ WIAT PRZYSTANKOWYCH

LOKALIZACJA: AL.JEROZOLIMSKIE 144 02–35 WARSZAWA

INWESTOR:
P.K.S. "POLONUS" W WARSZAWIE S.A. AL.JEROZLIMSKIE 144
WARSZAWA

JEDNOSTKA PROJEKTOWA:
KOWAGO–INŻYNIERIA NEJMAN BARABARA
05–462 WIĄZOWNA OS. PARKOWE 6B

BRANŻA:	KONSTRUKCJA	UPRAW.:	PODPIS:
PROJEKTANT:	mgr inż. WOJCIECH MAŁECKI	MAZ/0883PWBKb/18	
OPRACOWAŁ:	ŁUKASZ NEJMAN		
NAZWA RYSUNKU:		SKALA: 1:10	NR RYS.: 3
RZUT POZIOMY ZADASZENIA– PROJEKT		DATA: 14/04/2024	NR REWIZJI: 000