




PRZEKRÓJ A-A SKALA 1:10

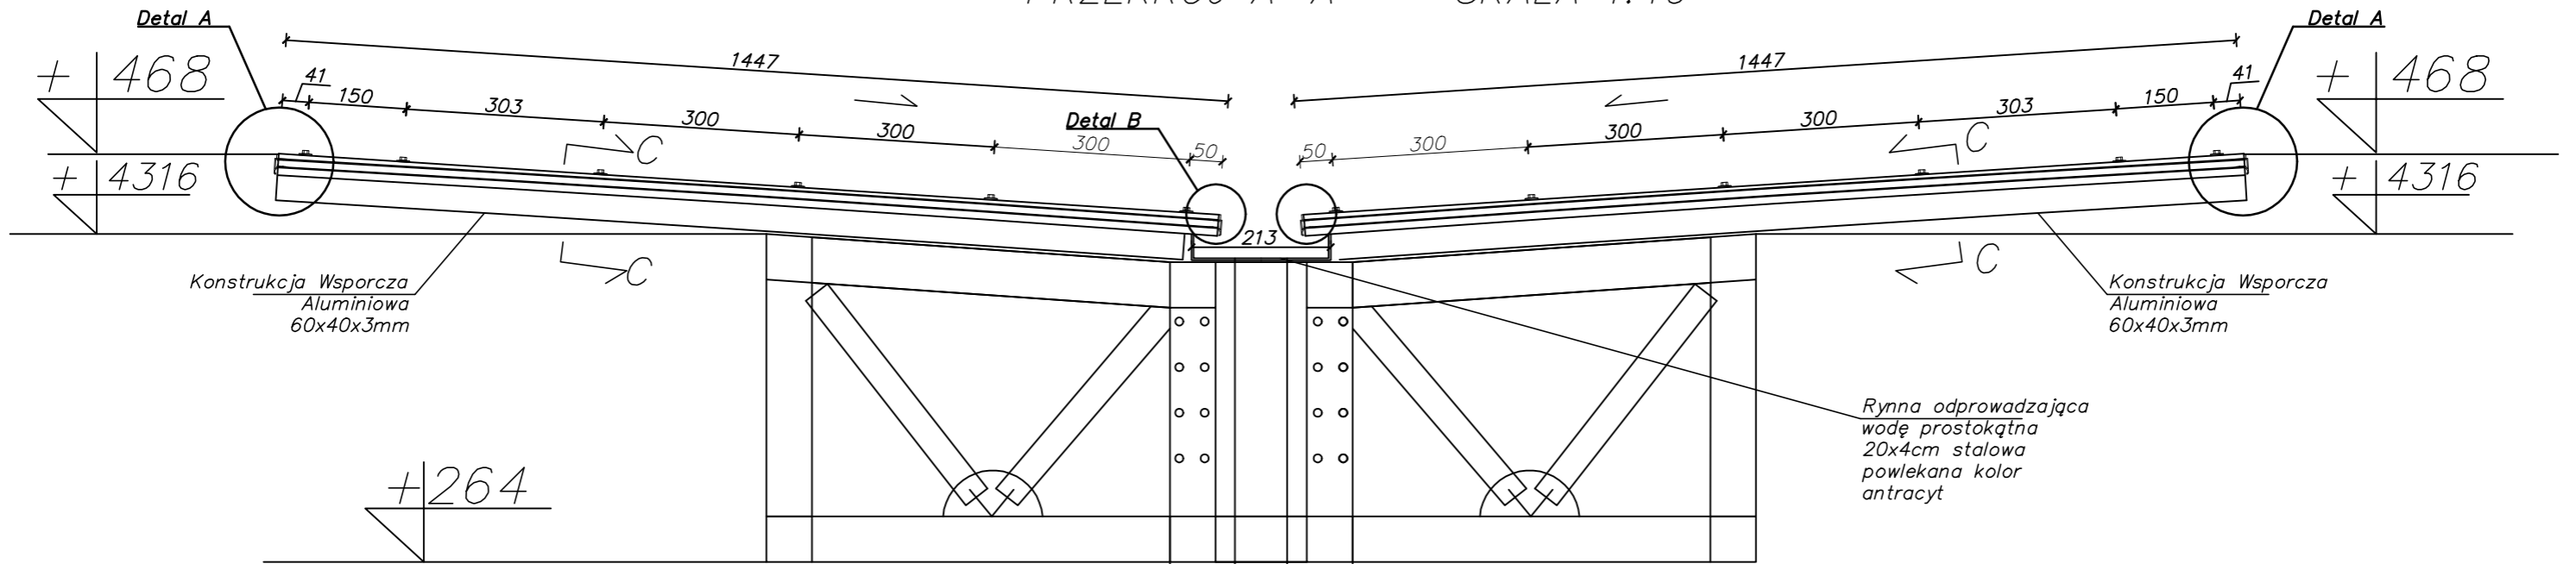

DETAL A

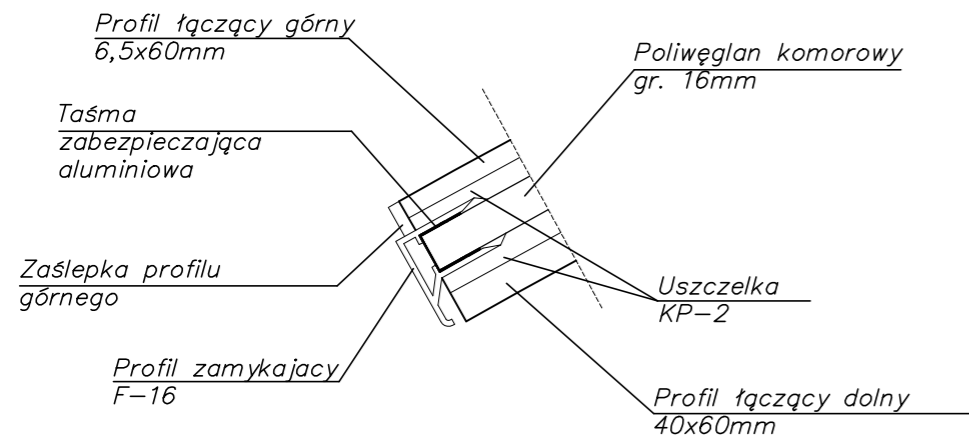


DETAL B

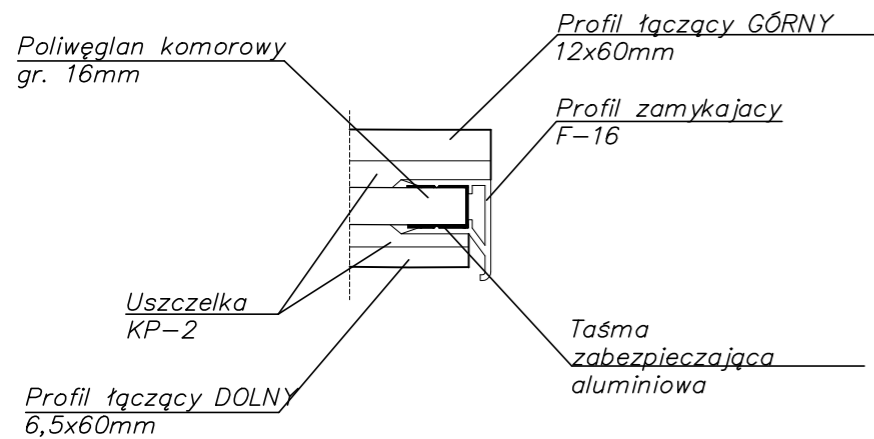

Łączenie wspornika z profilem łączącym dolnym za pomocą spoin pachwinowych

PRZEKRÓJ C-C

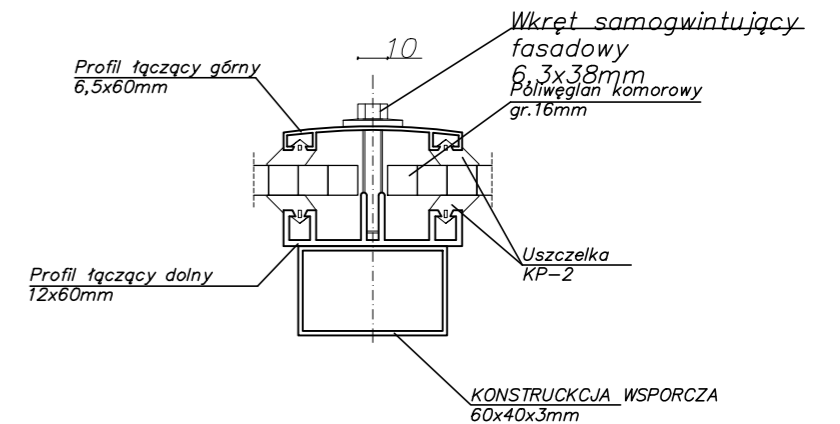

NAZWA INWESTYCJI: PROJEKT REMONTU ZADASZEŃ WIAT PRZYSTANKOWYCH			
LOKALIZACJA: AL.JEROZOLIMSKIE 144 02-35 WARSZAWA			
INWESTOR: P.K.S. "POLONUS" W WARSZAWIE S.A. AL.JEROZLIMSKIE 144 WARSZAWA			
JEDNOSTKA PROJEKTOWA: KOWAGO-INŻYNIERIA NEJMAN BARABARA 05-462 WIĄZOWNA OS. PARKOWE 6B			
BRANŻA:	KONSTRUKCJA	UPRAW.:	PODPIS:
PROJEKTANT:	mgr inż. WOJCIECH MAŁECKI	MAZ/0883PWbkb/18	
OPRACOWAŁ:	ŁUKASZ NEJMAN		
NAZWA RYSUNKU: PRZEKRÓJ ZADASZENIA B-B - PROJEKT		SKALA: 1:10	NR RYS.: 4
		DATA: 14/04/2024	NR REWIZJI: 000